


510 4 730 150 2 300 150 2 760 150 1 500 150 2 500 510

Ērģemes bērnu nama pārbūve
1.stāva plāns

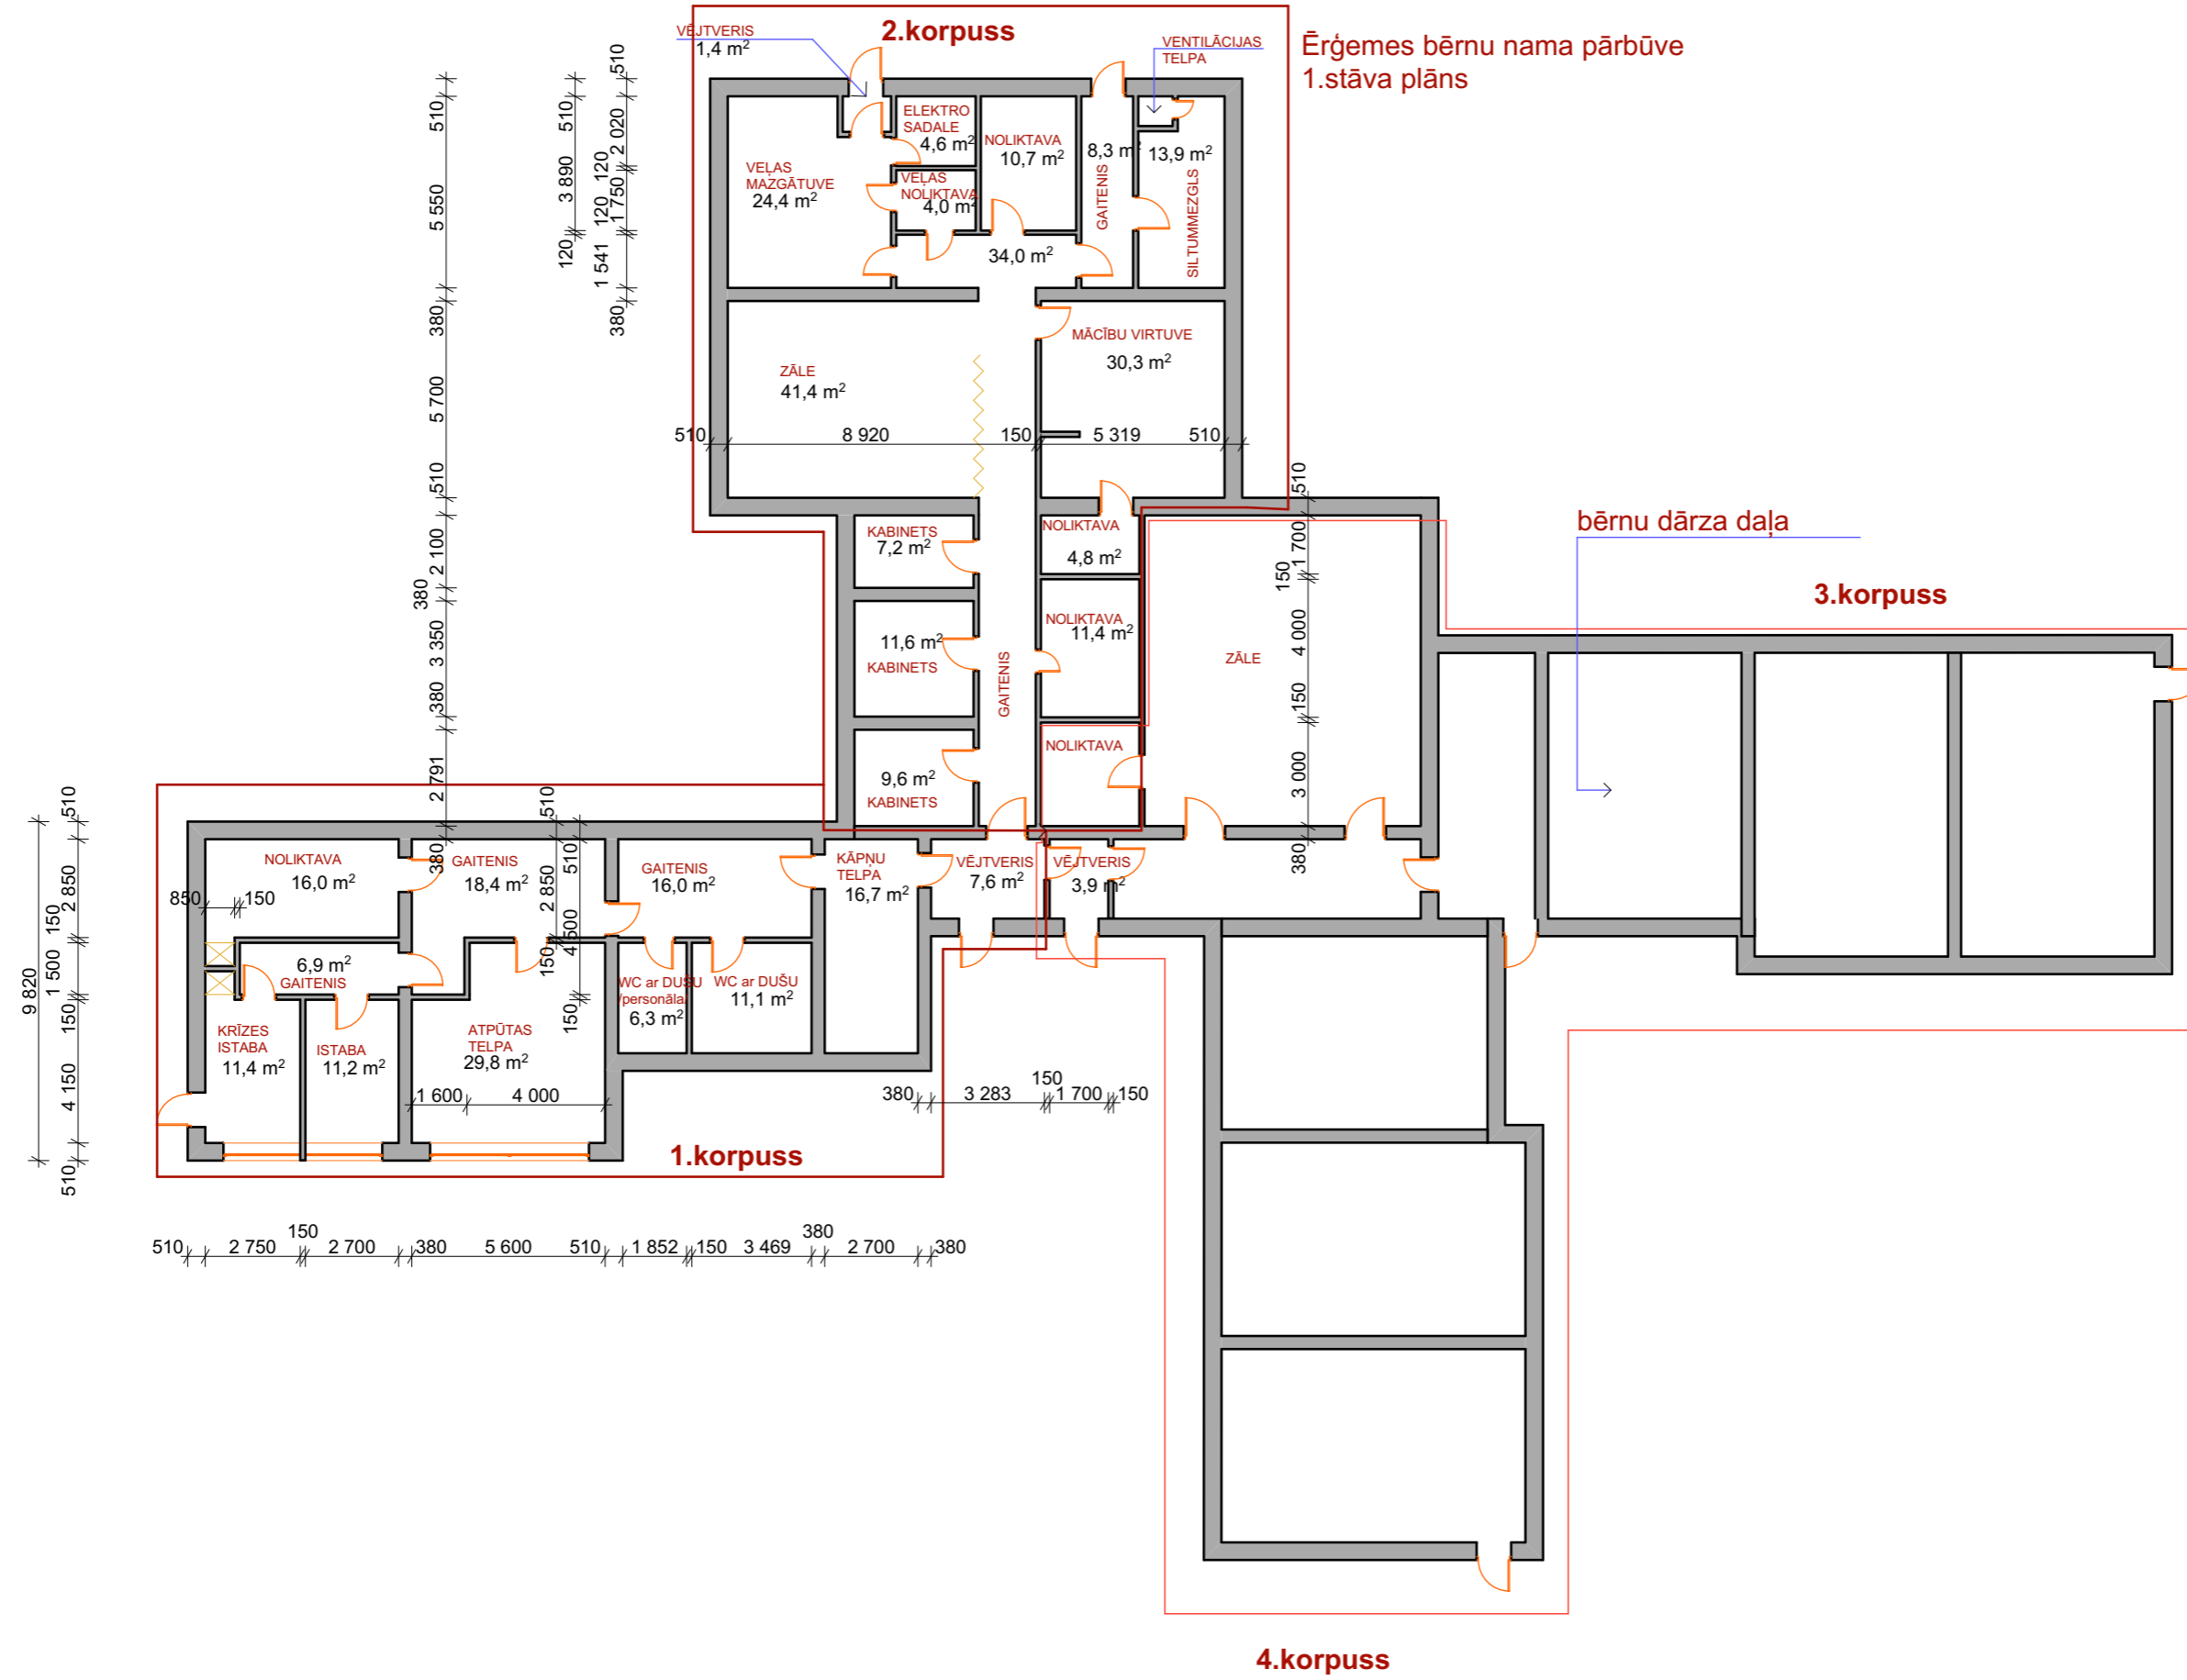

6.korpuss

Ērģemes bērnu nama pārbūve
2.stāva plāns

BĒNIŅU TELPA

