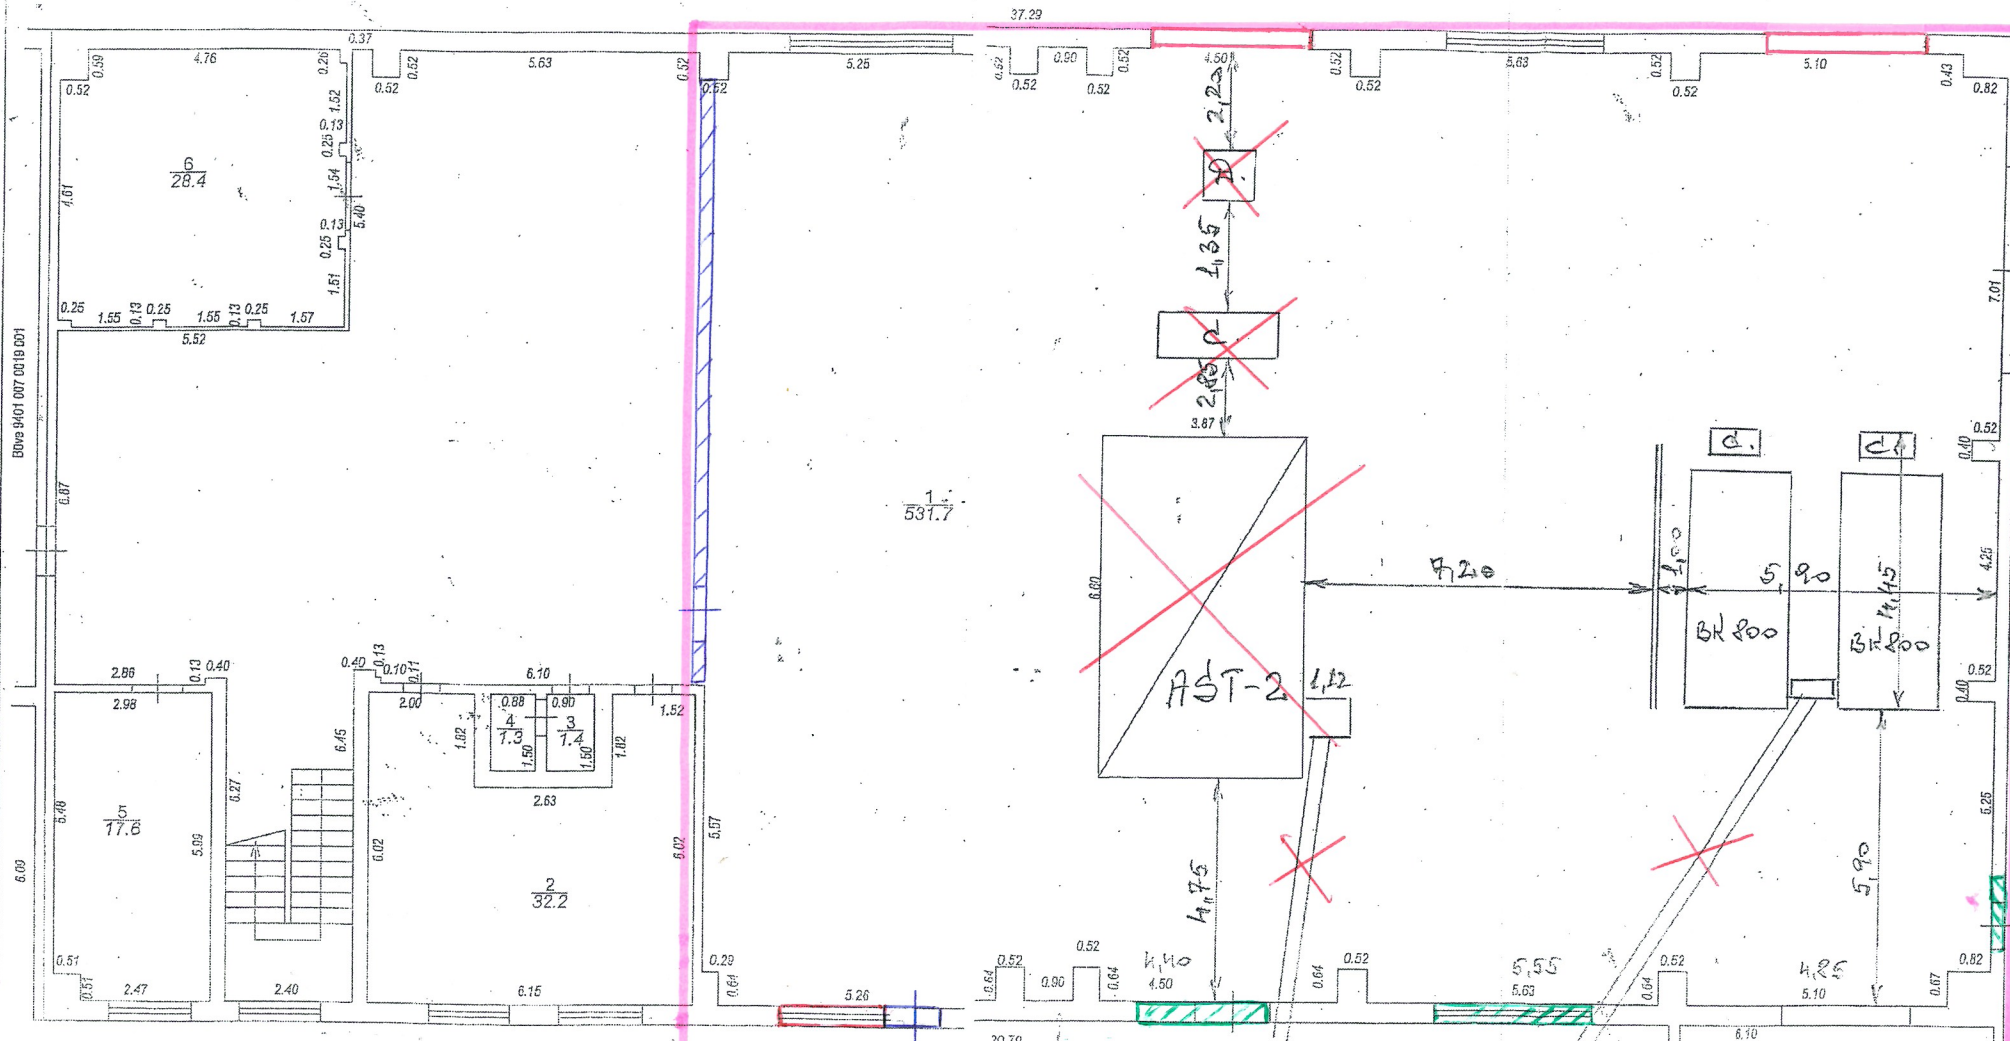
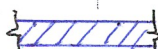

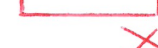




1.stāva plāns




Pieņemtie apzīmējumi

-  – Jauna mūra starpsiena, t.sk. apdare
-  – Jauna mūra siena esošo logu/durvju ailē
-  – Esošā mūra bloku apdare un loga ailes apdare
-  – Demontējamās iekārtas
-  – Jaunas metāla durvis
- – Jauni PVC tipa logi

Skeldas noliktava

STĀVA PLĀNS			
KADASTRA APZĪMĒJUMS	STĀVS	MĒROGS	LP
9401 007 0202 001	1	1:100	E

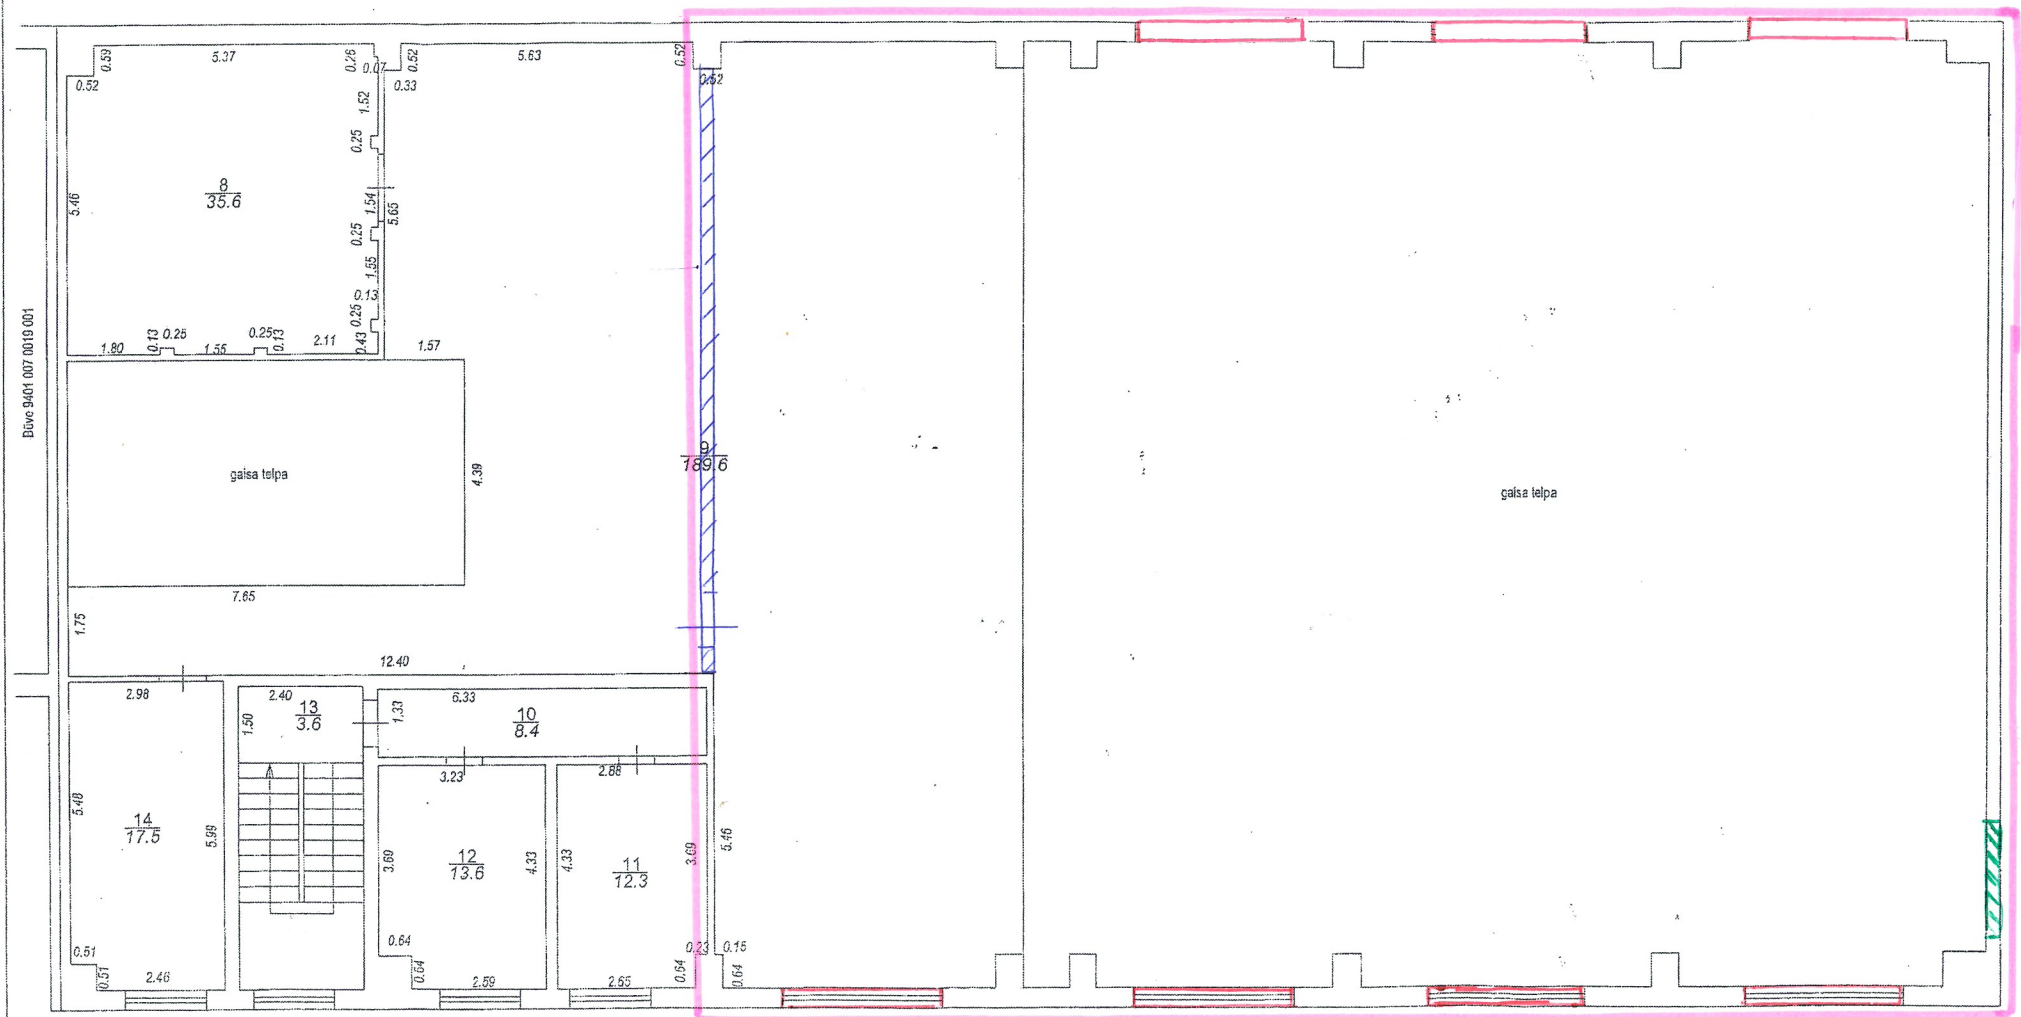2.stāva plāns



Divi 9401 007 0019 001

STĀVA PLĀNS			
KADASTRA APZĪMĒJUMS	STĀVS	MĒROGS	LPP
9401 007 0202 001	2	1:100	6