


Esošās situācijas apraksts




Esošās ēkas konstrukcijas daudzviet izmirkušas un caursalušas. Lielā korpusa redzamā siena pilnībā nojauicama.

Trīs stāvīgajam korpusam, kā racionālāko variantu, iesakam atstāt tikai 1.stāva esošās konstrukcijas. 3. stāvs stipri cietis no caursalšanas, 2. stāvs nepraktisks- bez logiem, pārsegumi sapuvuši.

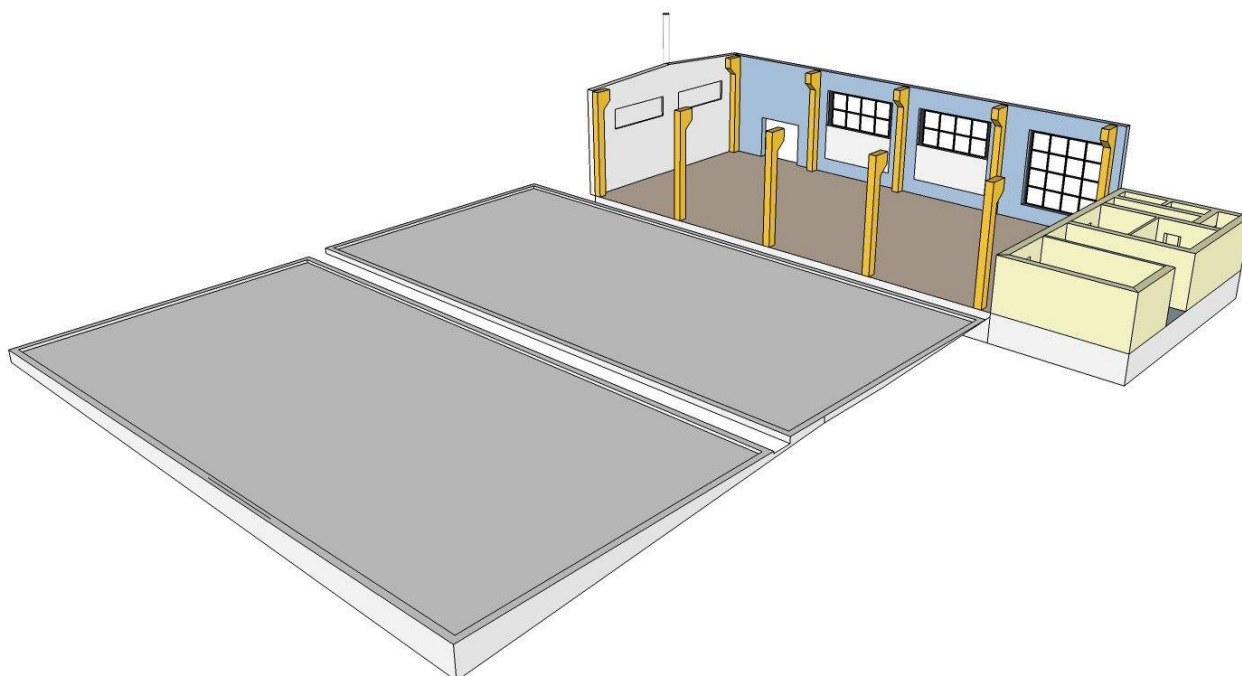

Lai arī apaļo angāru pamati, iespējams, jāpārveido, ražošanas vajadzībām vispiemērotākā būtu tieši esošā perimetra izmantošana.- **Svarīgi, lai visa ražotne atrastos vienā kompaktā ēkā!**

Karkass un ārsienas

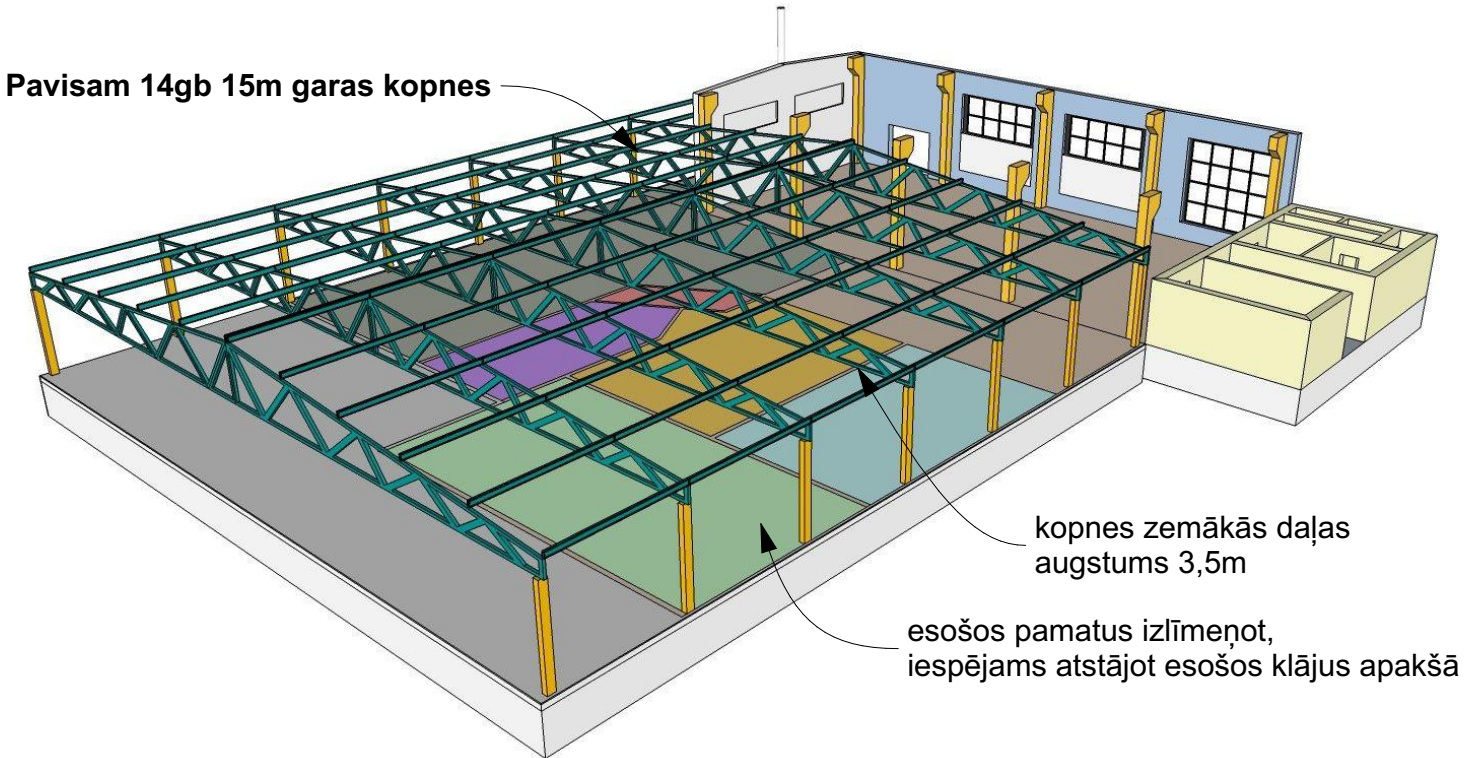


Konsultējoties ar konstruktoru iesakam šādu variantu:

Pēc pamatu apsekošanas izvērtēt, vai pietiek ar esošo pamatu jaunas vainagsijas un kolonnu izbetonēšanu, vai arī nepieciešamas jaunas kolonnu pēdas.


Jumta metāla kopnes 15m+15m solis 5m
(pa ēkas centrālo asi iespējams izbūvēt nesošu sienu).

Virš kopnēm pasijas un sendviču tipa savietotā jumta paneļi.
Priekšrocības: ātra montāža un gatava, piemērota iekšējā apdare.

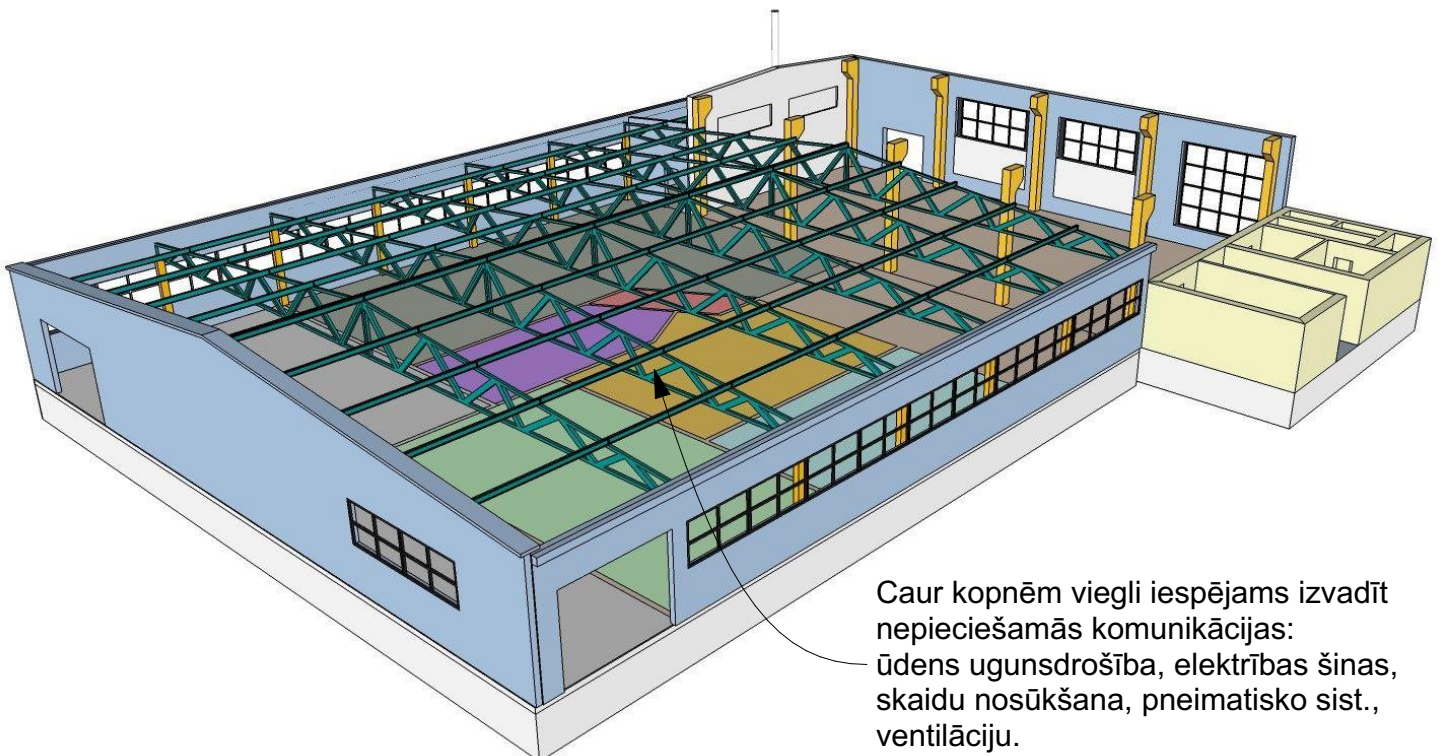


Pie kolonnām stiprināma sendviču paneļu siena

Starpsienas un jumti

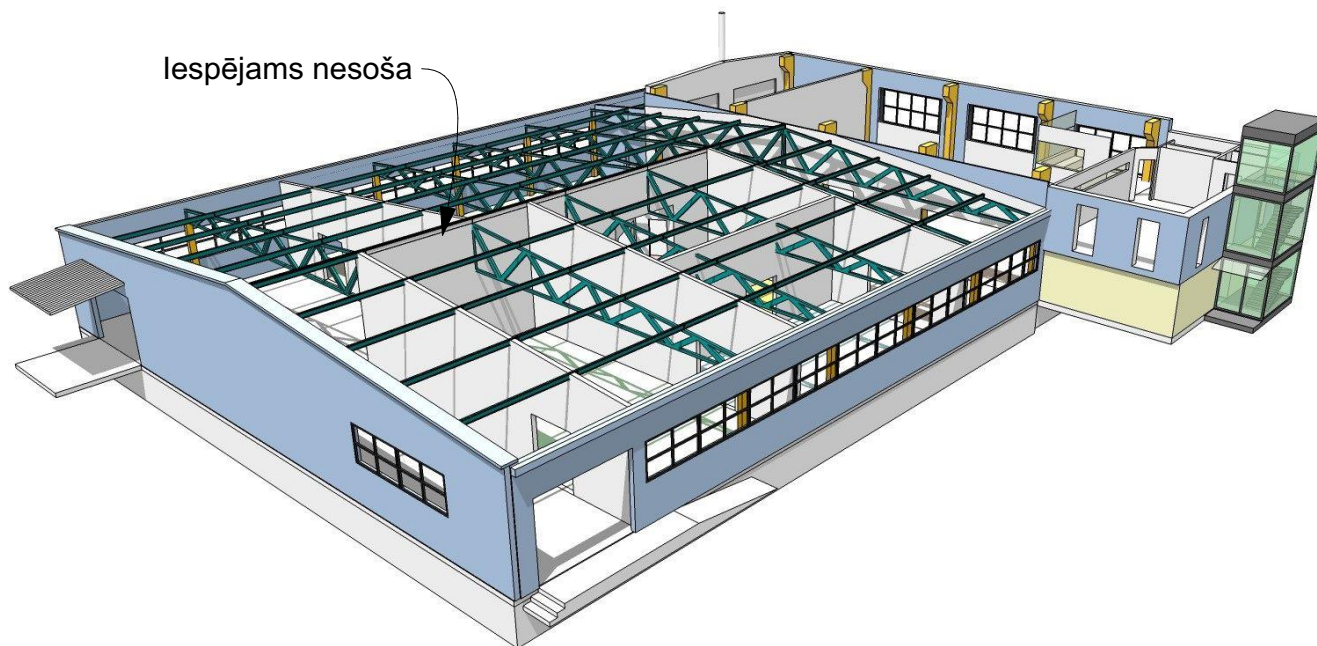

Vieglas sausās būves starpsienas.

Atjaunot pārsegumu bijušajam 3 stāvu korpusam un izbūvēt jaunas sienas 2.,3.stāva līmenī (iespējams gāzbetons).

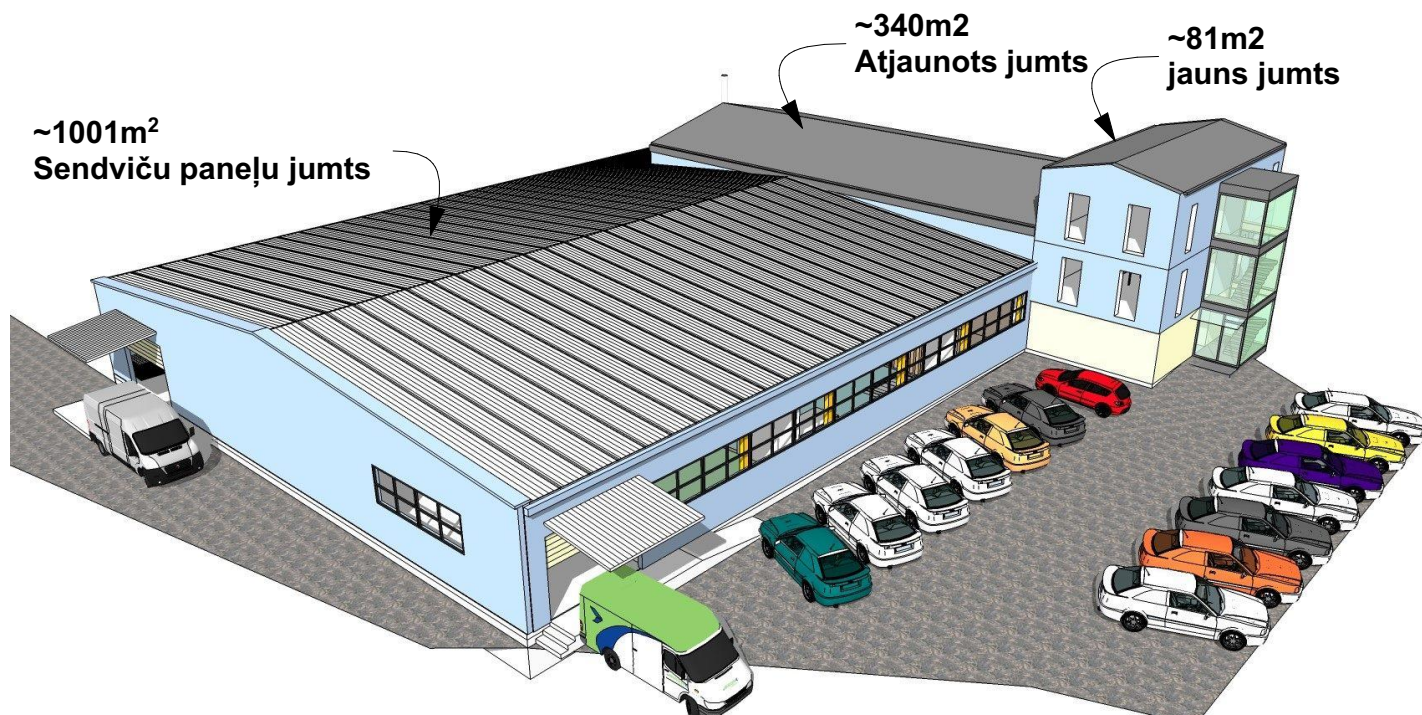

Teritorija un administrācija

Bruģēti laukumi: ~755m²
Žogs ap teritoriju: ~340m



Teritorijai labs esošais kritums - ūdens notek grāvī uz zemesgabala robežas.
Izlīmeņojot pamatus, noliktavas gals paceltos nedaudz augstāk. To izmantotu par labu rampai-
ērtai produkcijas un materiālu kraušanai transportā.

Ēkas izvirzītājā (trīsstāvīgajā daļā) izvietotos administrācija, instrumentu noliktava, darbinieku
ģērbtuve, duša, tualetes un virtuve, apspriežu zāle

