


# Pielikums Nr. 1

BŪVES 1. STĀVA PLĀNA SHĒMA

$h = 3.03$

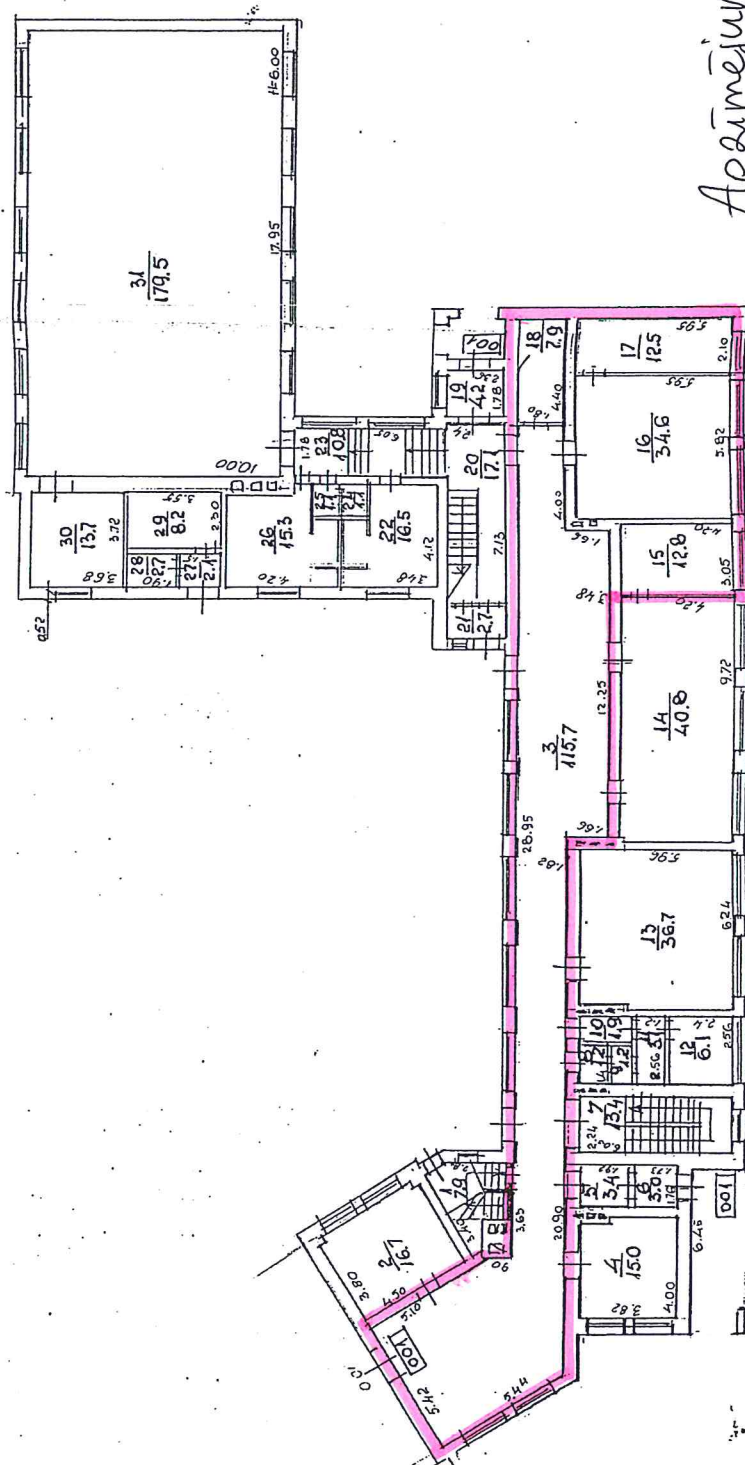

Apzīmējumi

— Projektējamā zona

Mērogs 1:200

Būves kadastra apzīmējums: 9452 / 008 / 0241 / 002