


BŪVES 1. STĀVA PLĀNA SHĒMA

Pielikums Nr.1.

H=2.90

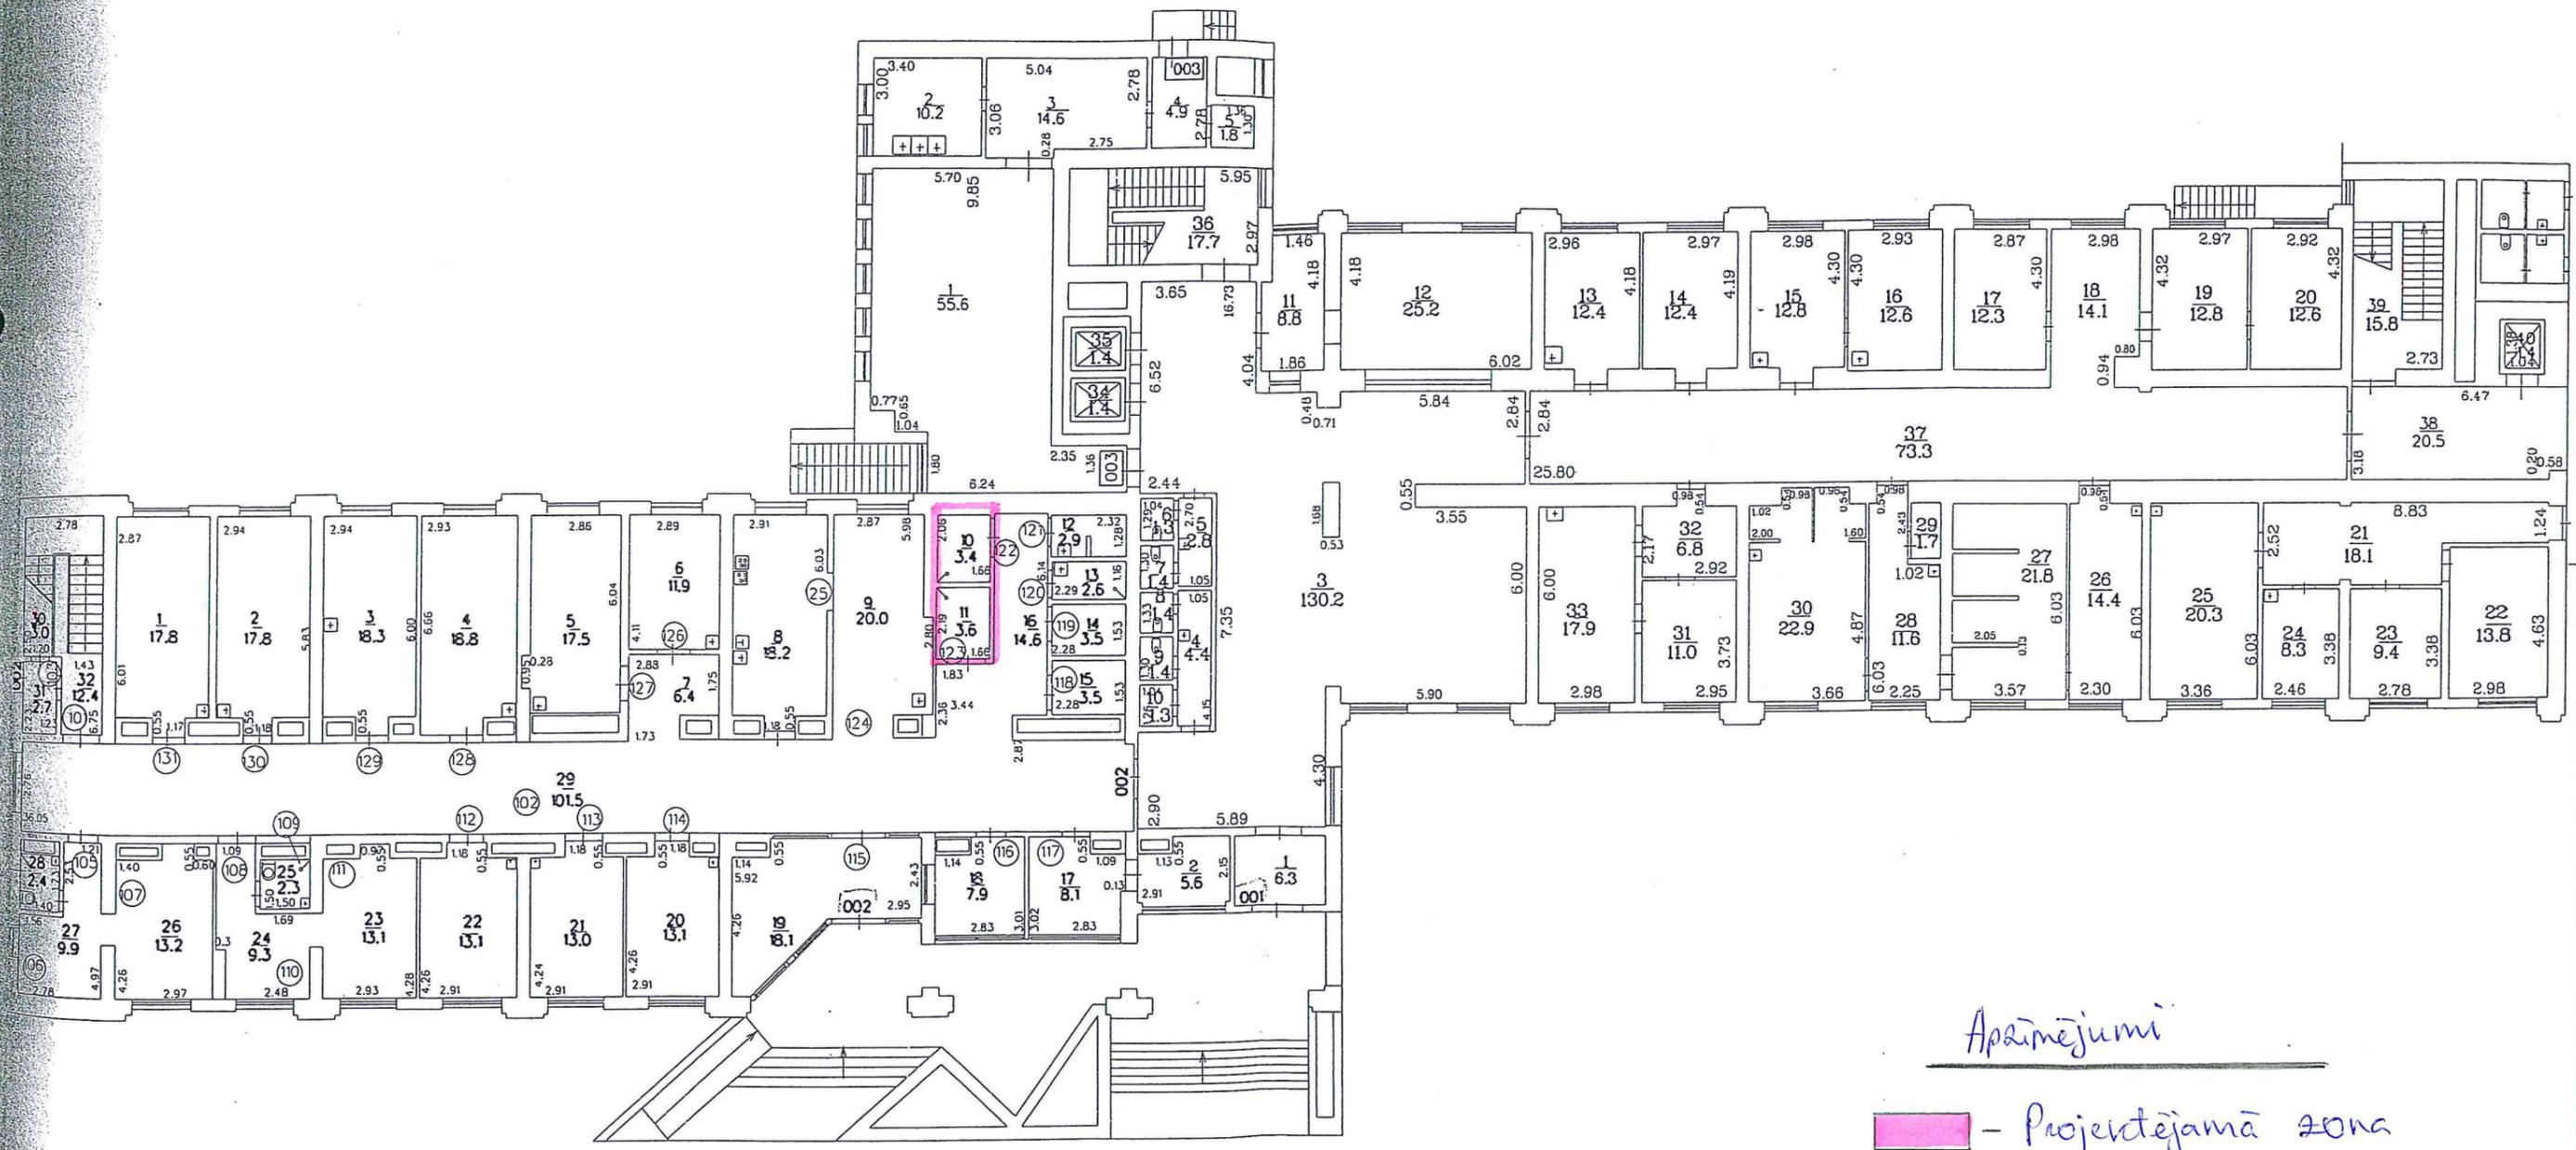


Apzīmējumi

- Projektējamā zona

BŪVES 2 . STĀVA PLĀNA SHĒMA

Pielikums Nr.2.

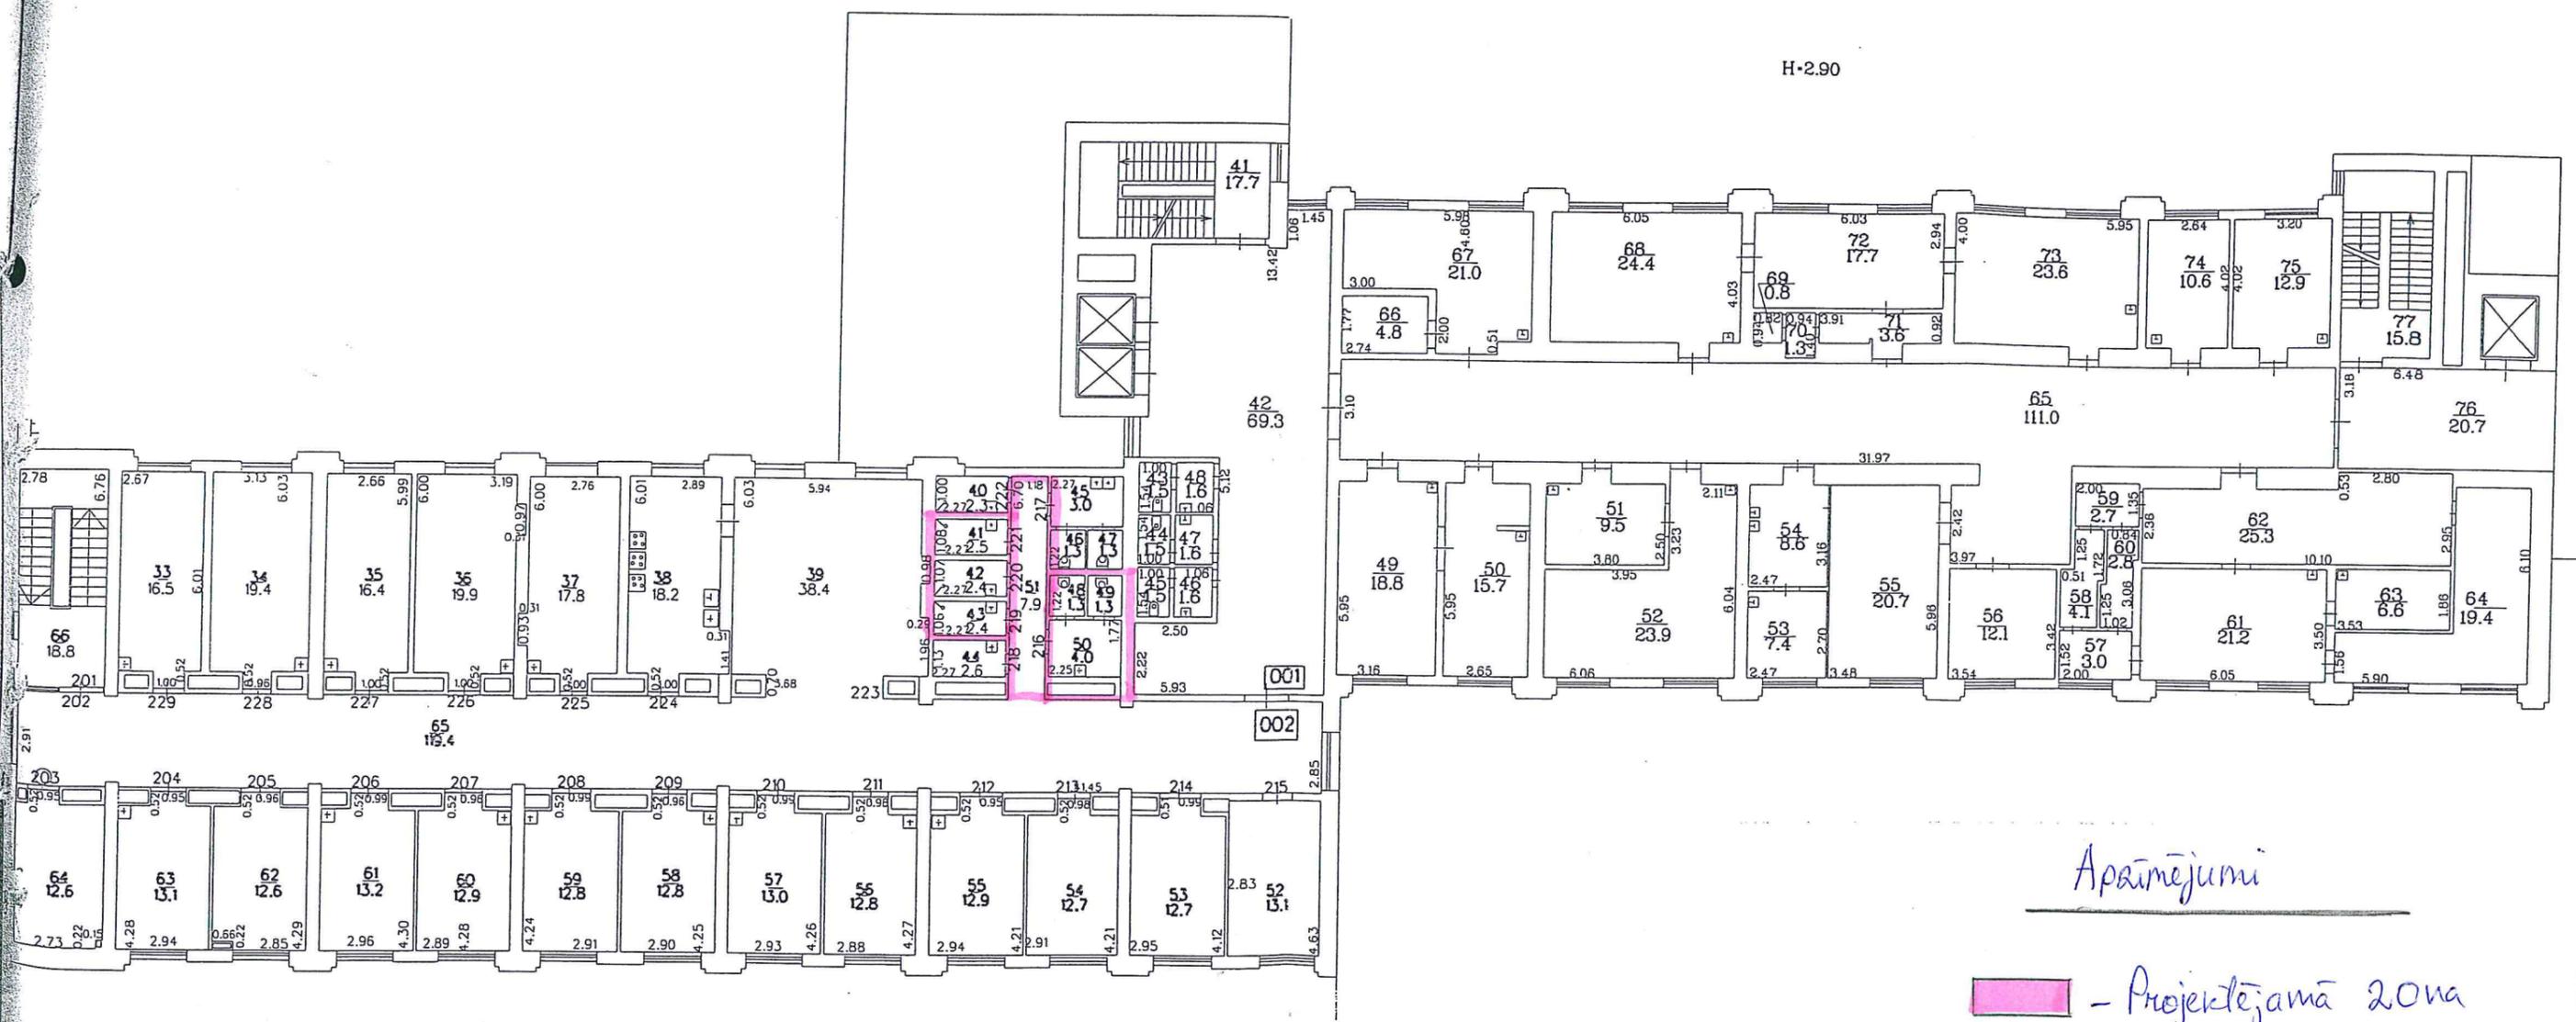

Apzīmējumi

— Projektējama zona