


Pielikums Nr.2

BŪVES -1 STĀVA PLĀNA SHĒMA

Pieņemtie apzīmējumi:

 — Projektējamā zona

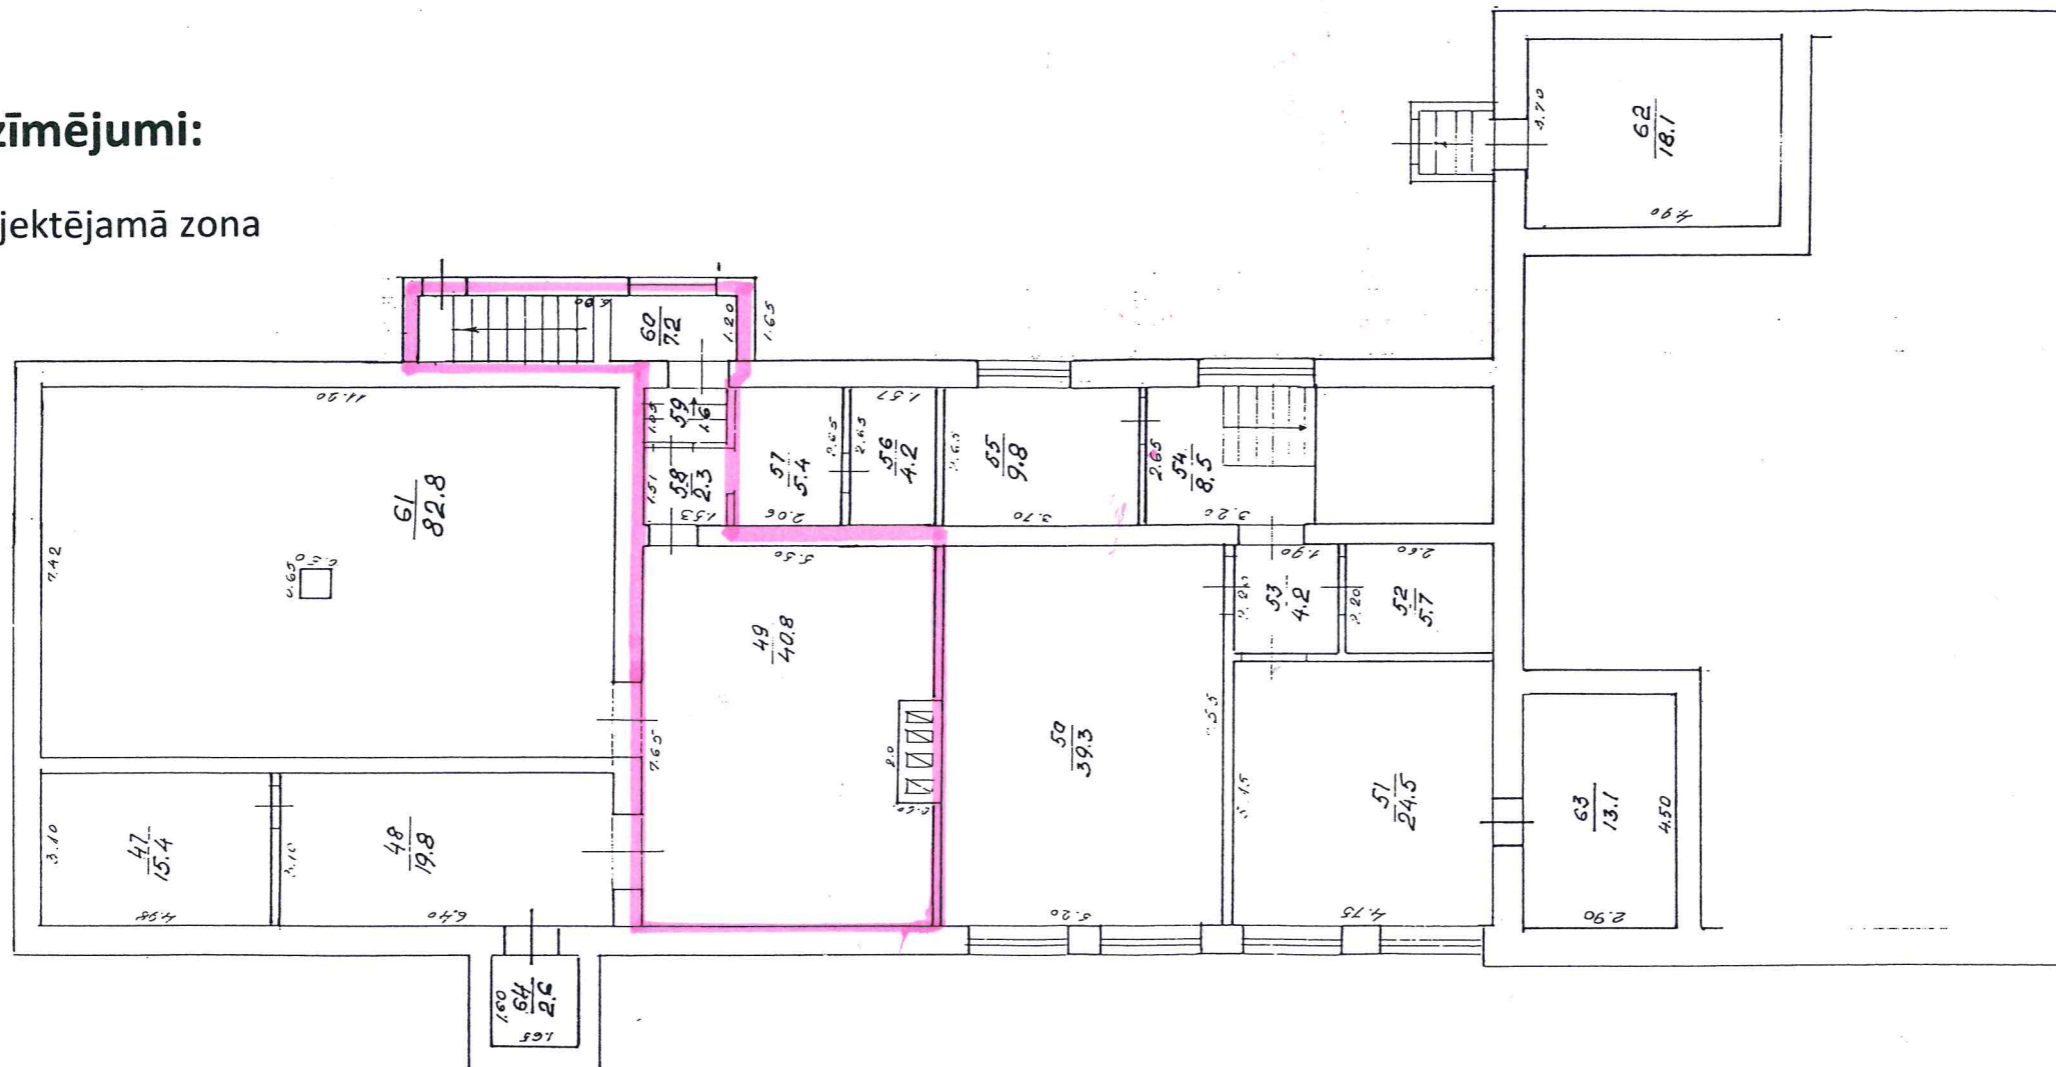


M 1:150

BŪVES 2 STĀVA PLĀNA SHĒMA

Pieņemtie apzīmējumi:

 — Projektējamā zona

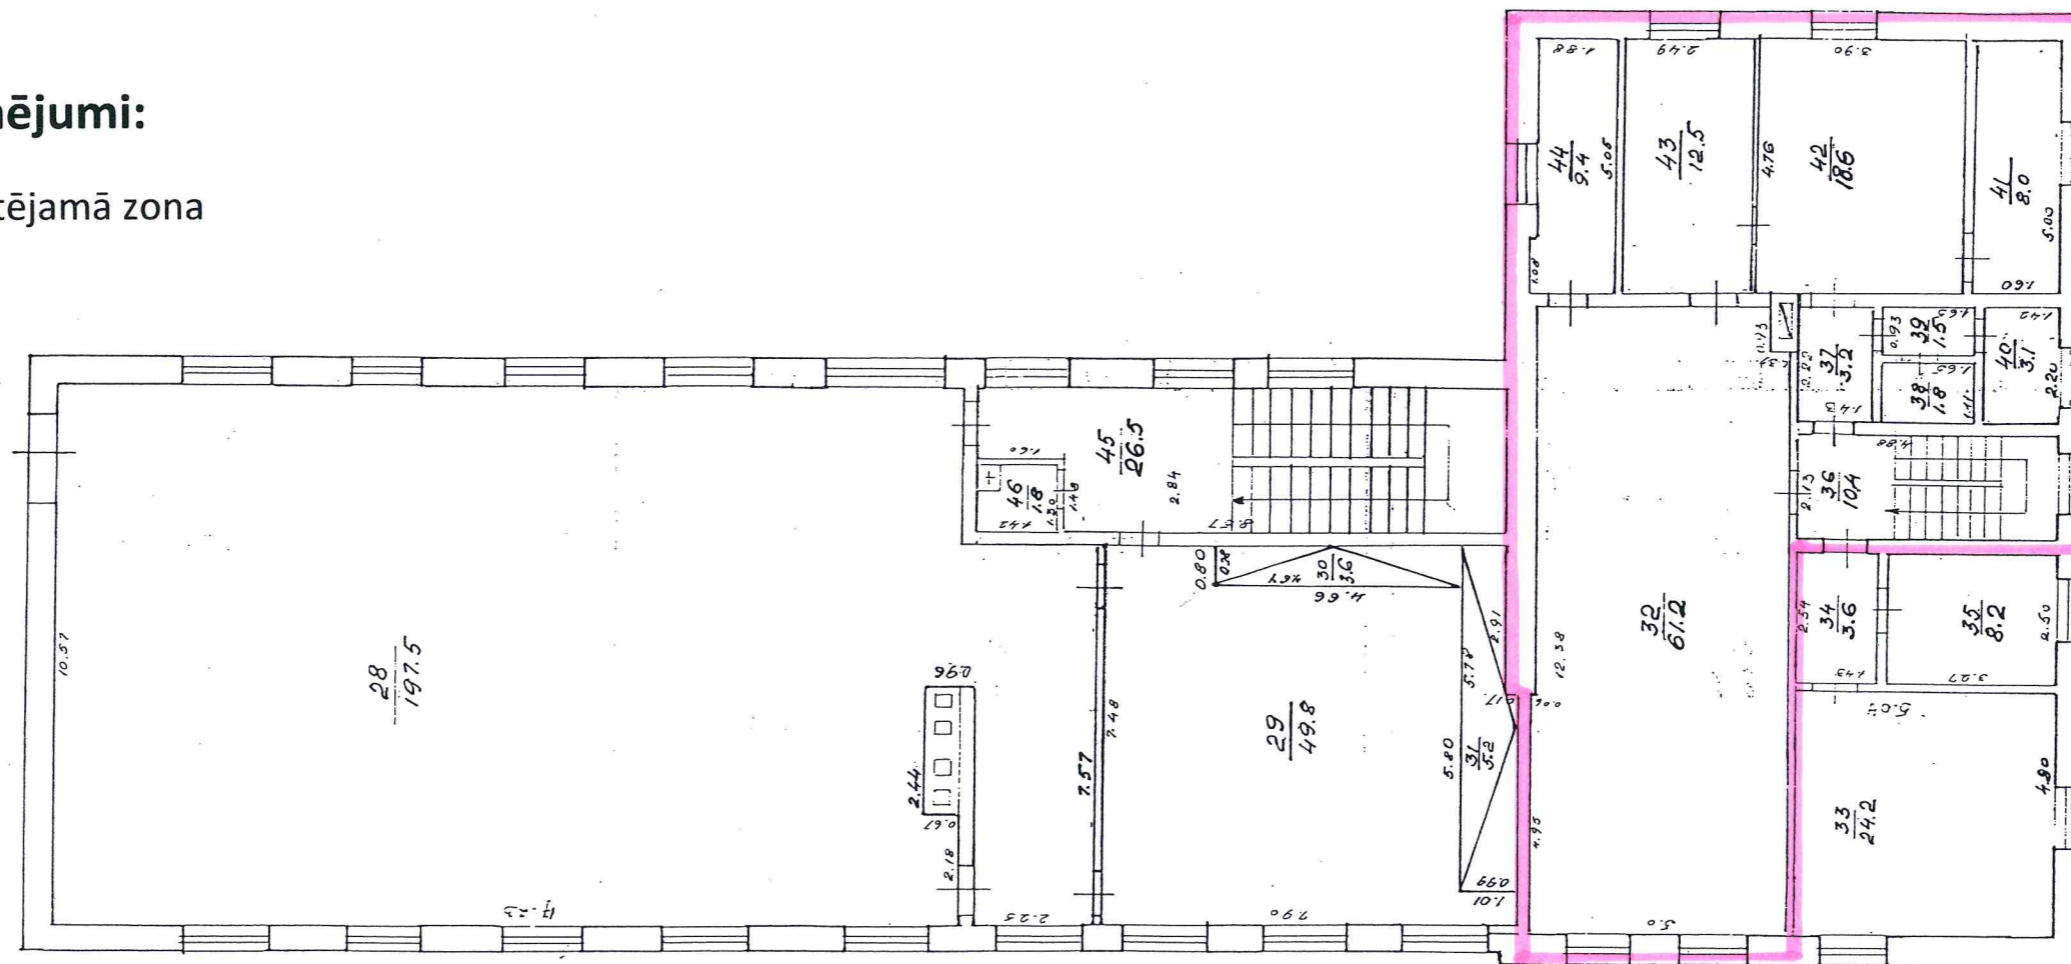

M 1:150