


# VALKAS ĢIMNĀZIJAS WC TELPAS ATJAUNOŠANA

2.stāvā (meitenes),  
Valkā, Raiņa ielā 28a

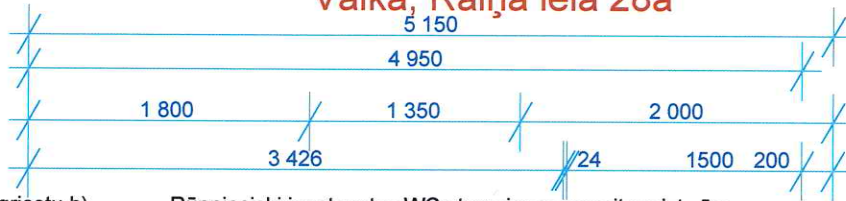


h=3,95m (esošais griestu h)  
h=3,60m (projekt. griestu h)

Rūpnieciski izgatavotas WC starpsienas no mitrumizturīga lamināta, b=24mm, ieskaitot apdari ar profilētām līstēm no anodēta alumīnija un durvis

W112 Knauf metāla karkasa starpsienas D=150mm, h=3,96m, skaņas izolācija PAROC Extra b=100mm vai ekvivalents.

WC kabīnes 5 gabalas ar podiem un tualetes papīra turētājiem

Jaunbūvējama regipša siena

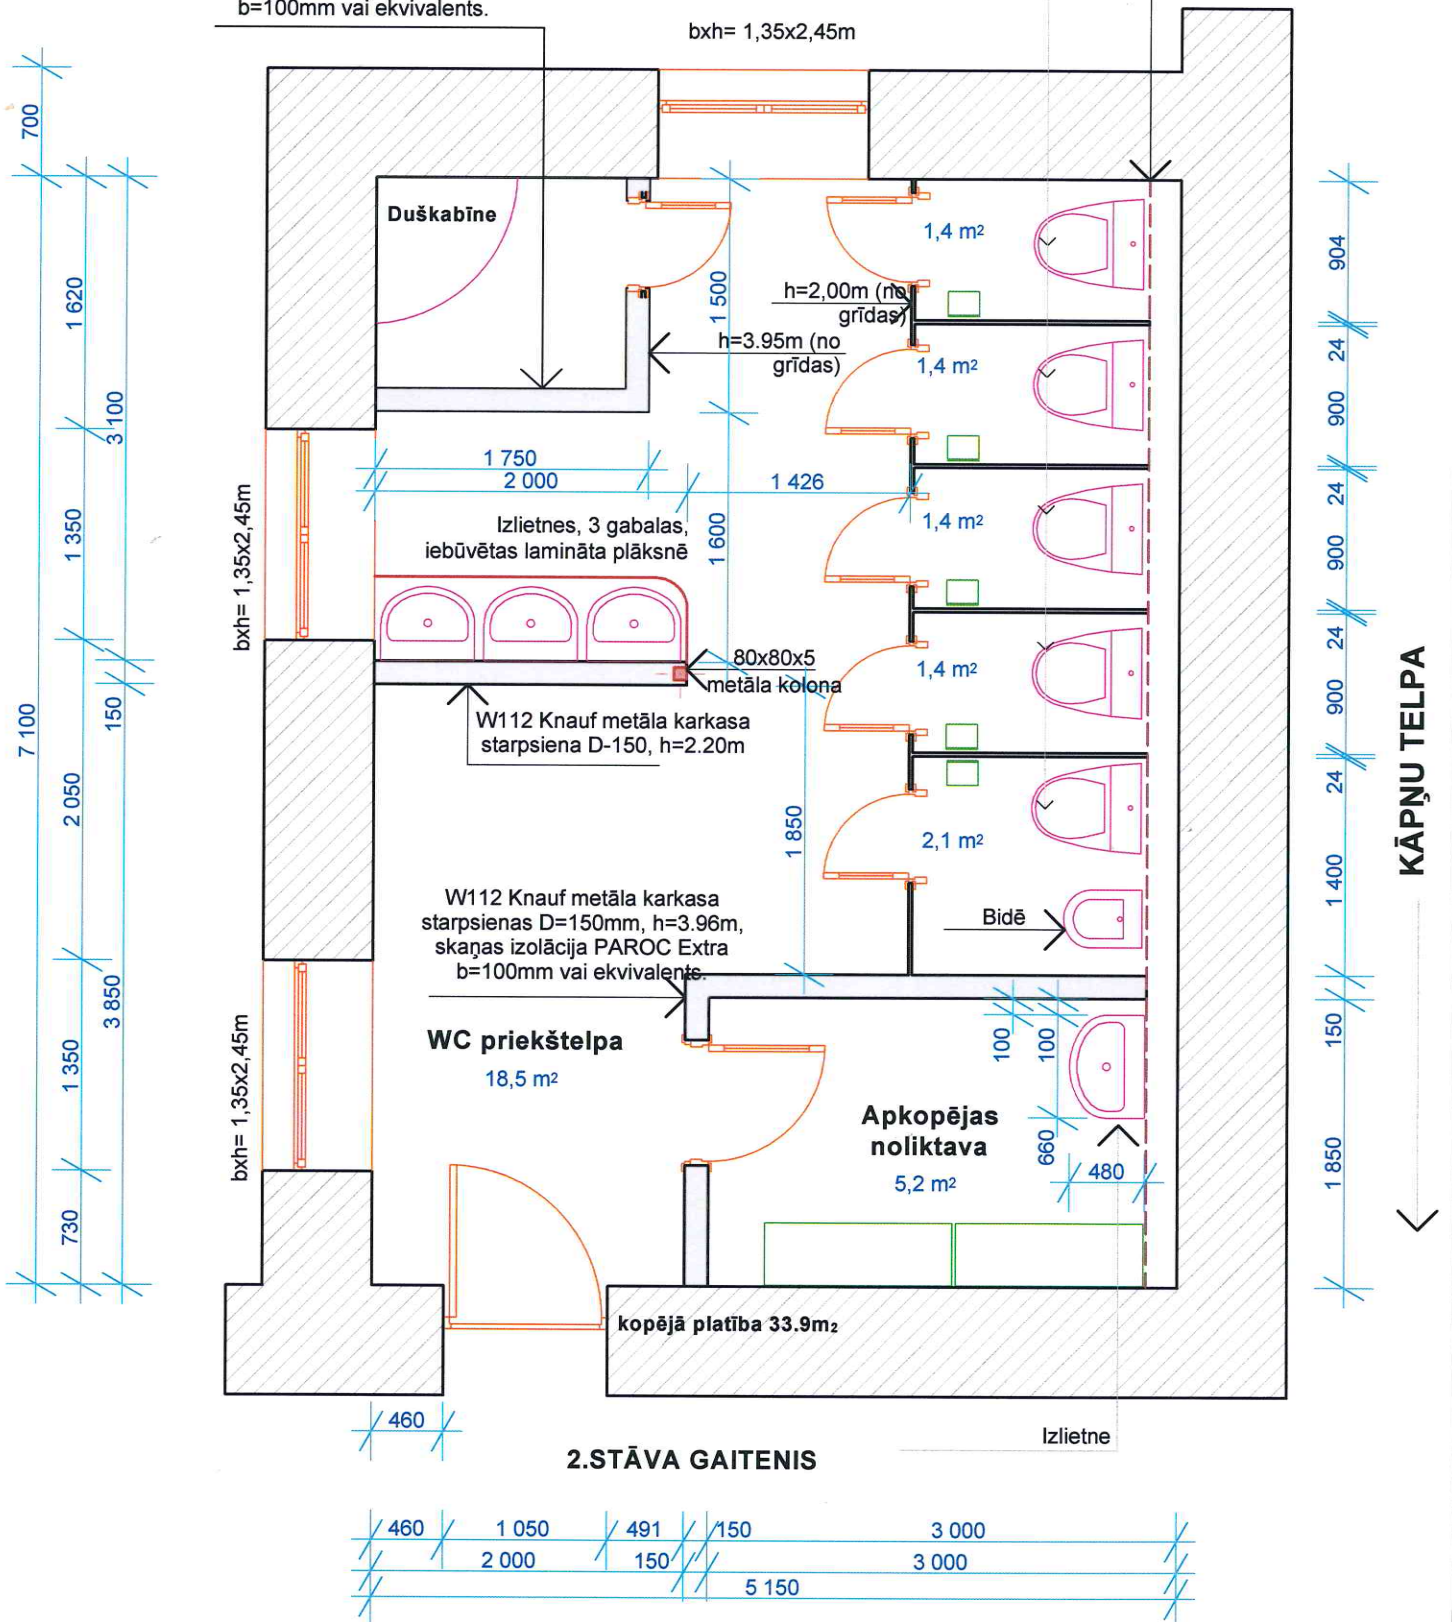

KĀPŅU TELPA

2.STĀVA GAITENIS

