


Jumta plāns

M 1:100

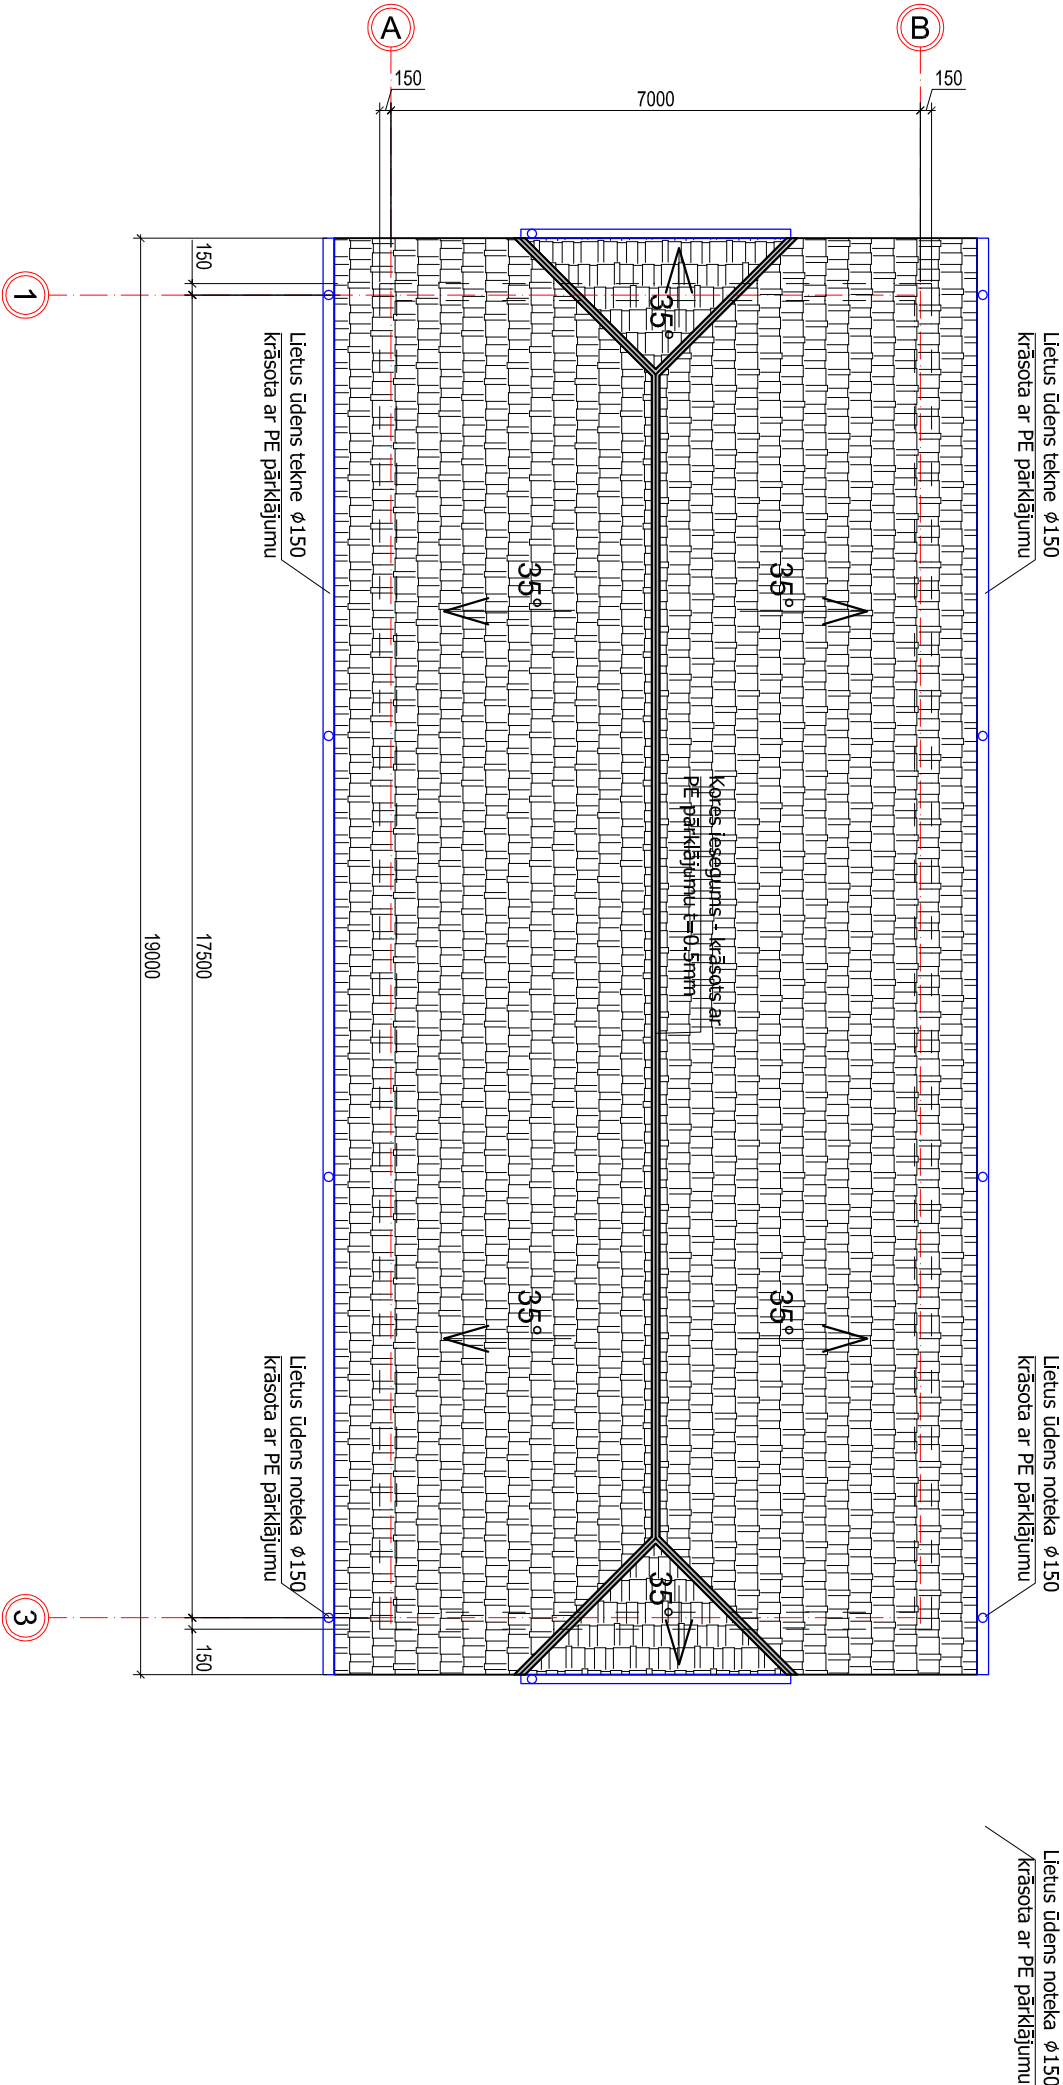

Piezīmes

1. Izmēri doti milimetros
2. Vispārējos norādījumus skat. lapā AR-1
3. Nesošo konstrukciju izmērus un piesaistes skat. BK daļā.

Objekts: Malkas šķūnis "Druvas", Vijciems, Vijciema pagasts, Valkas novads					STADIJA				LAPA	IZM.	MĒROGS	
					TP				AR - 3		1:100	
					MARKA				PASŪT. NR.	ARHIVA NR.		
					AR				2-2.1/8-2015			
					Jumta plāns							
					Pasūtītājs: Valkas novads dome Reg.Nr. 90009174839							
Būvpr.d.vad.					Ārvars Markvarts				21.03.2015.			
Izstrādāja					Jānis Borisevičs				21.03.2015.			
					Lapas saturs:							