


Aizmugures fasāde

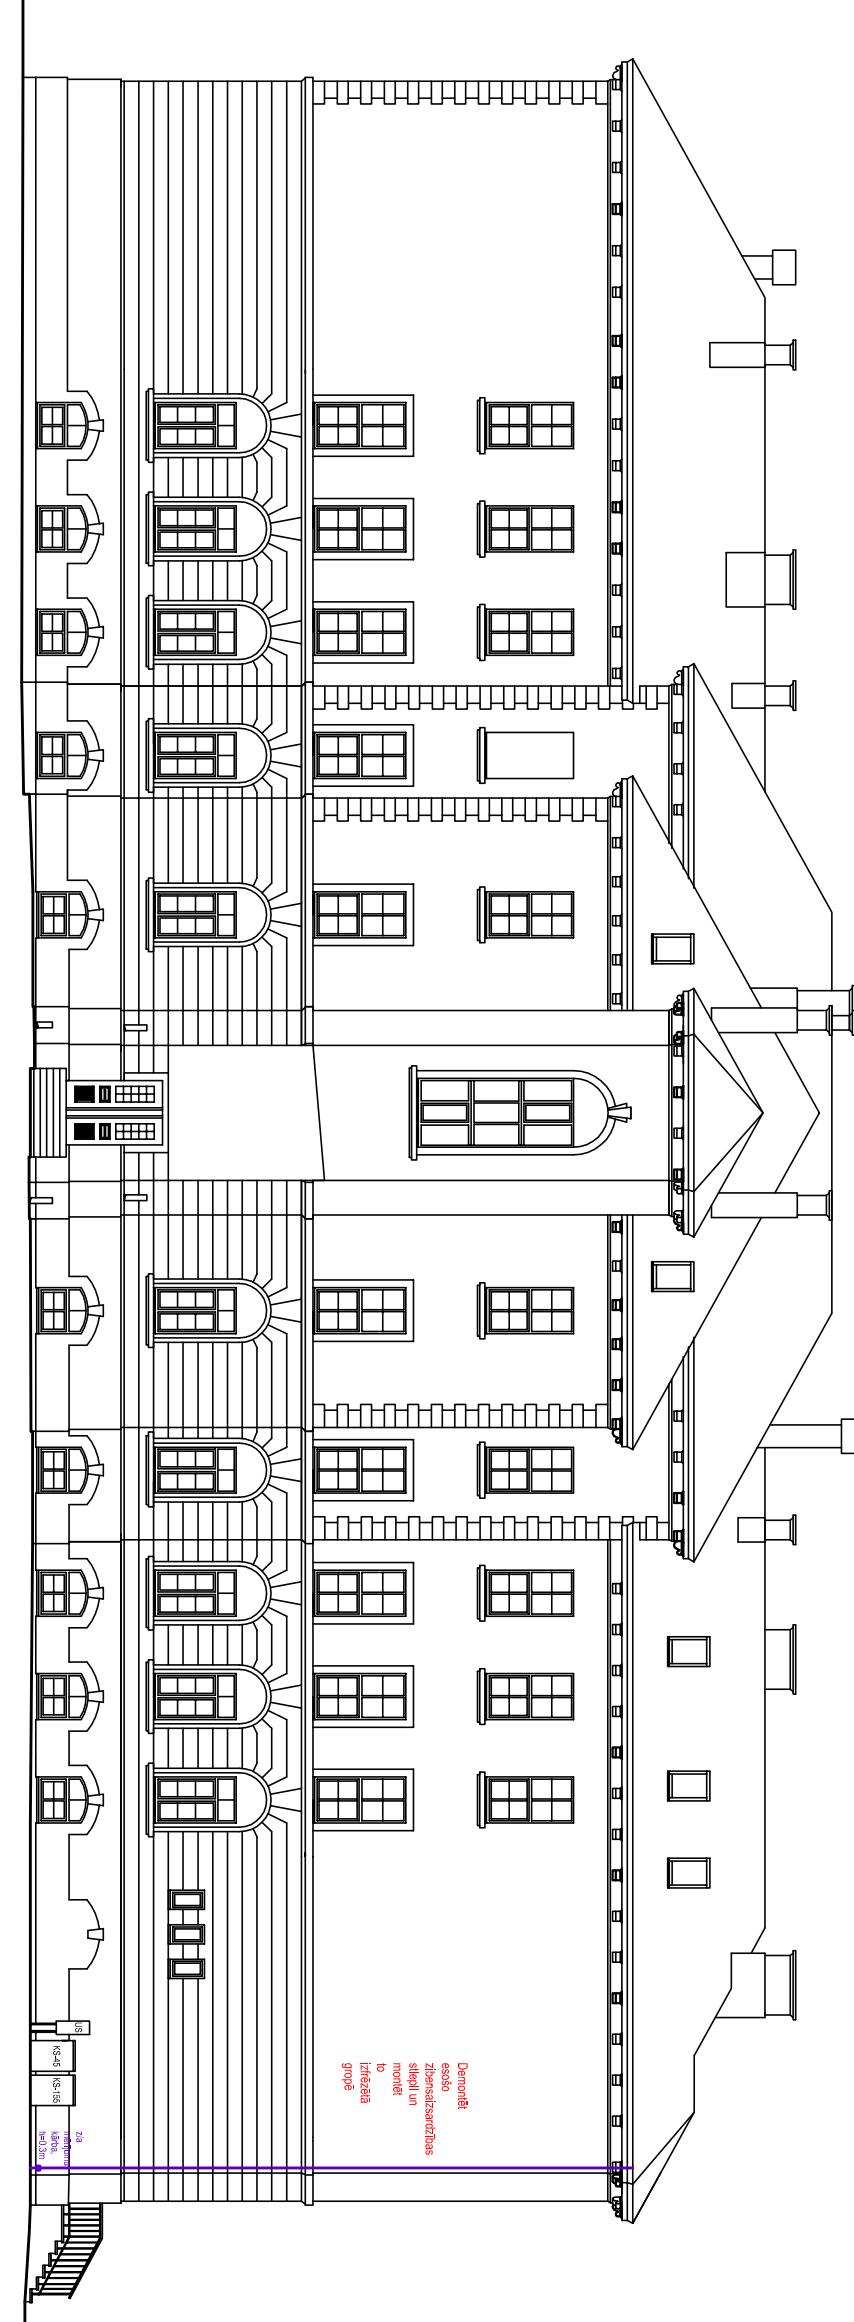

Valkas novada dome
Valkas ģimnāzijas fasādes vienkāršotā renovācija
Raiņa iela 28A, Valka

02 - 14

Projektēja	M.Smans	02.14	Ārējie elektrotīkli	Stadīja	Lapa
				TP	ELT - 3