


Pamatu plāns

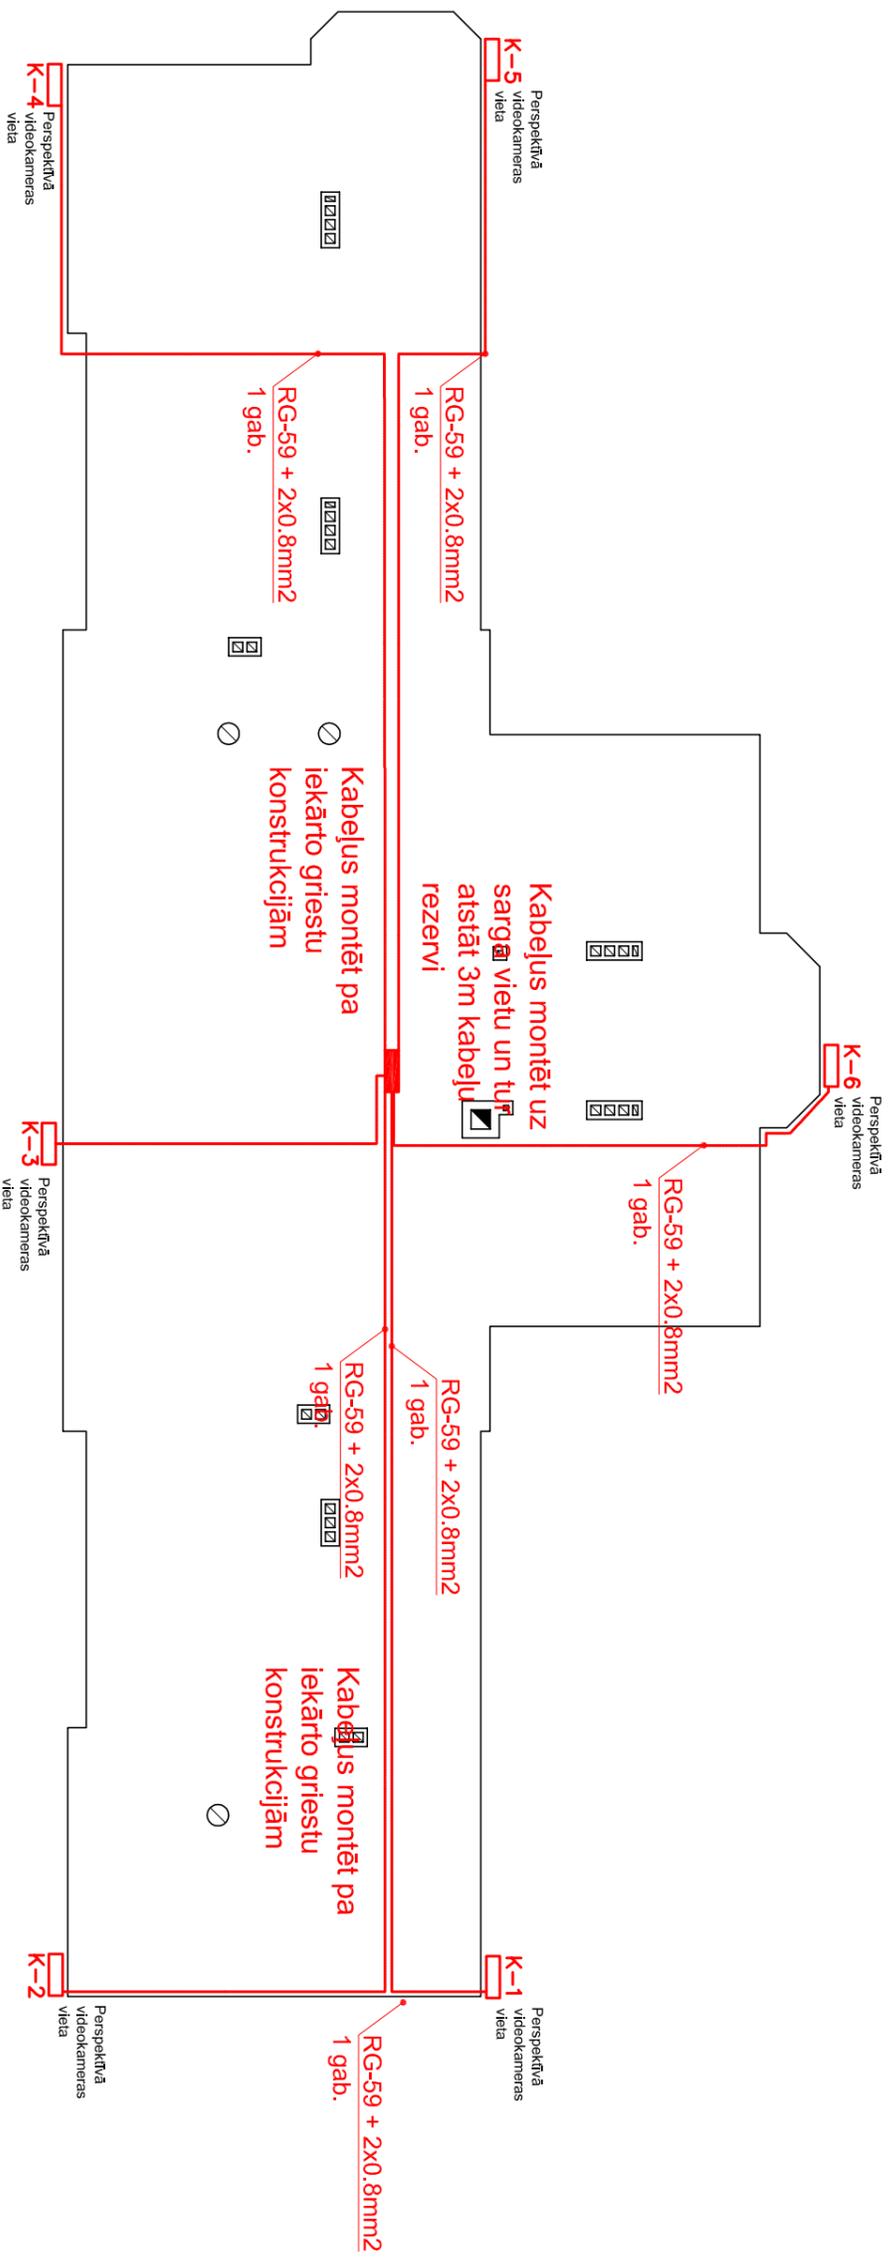

Apzīmējumi

- K-1 Savienojumu kārba
- Zibens aizsardzības pārbaudes-tesēšanas kārba
- Kombinētais video kabelis

Valkas novada dome		02 - 14
Valkas ģimnāzijas fasādes vienkāršotā renovācija Raiņa iela 28A, Valka		
Projektēja	M.Smans	02.14
Videonovērošanas tīkli		
	Stadija	Lapa
	TP	ELT - 5