


Priekšas fasāde

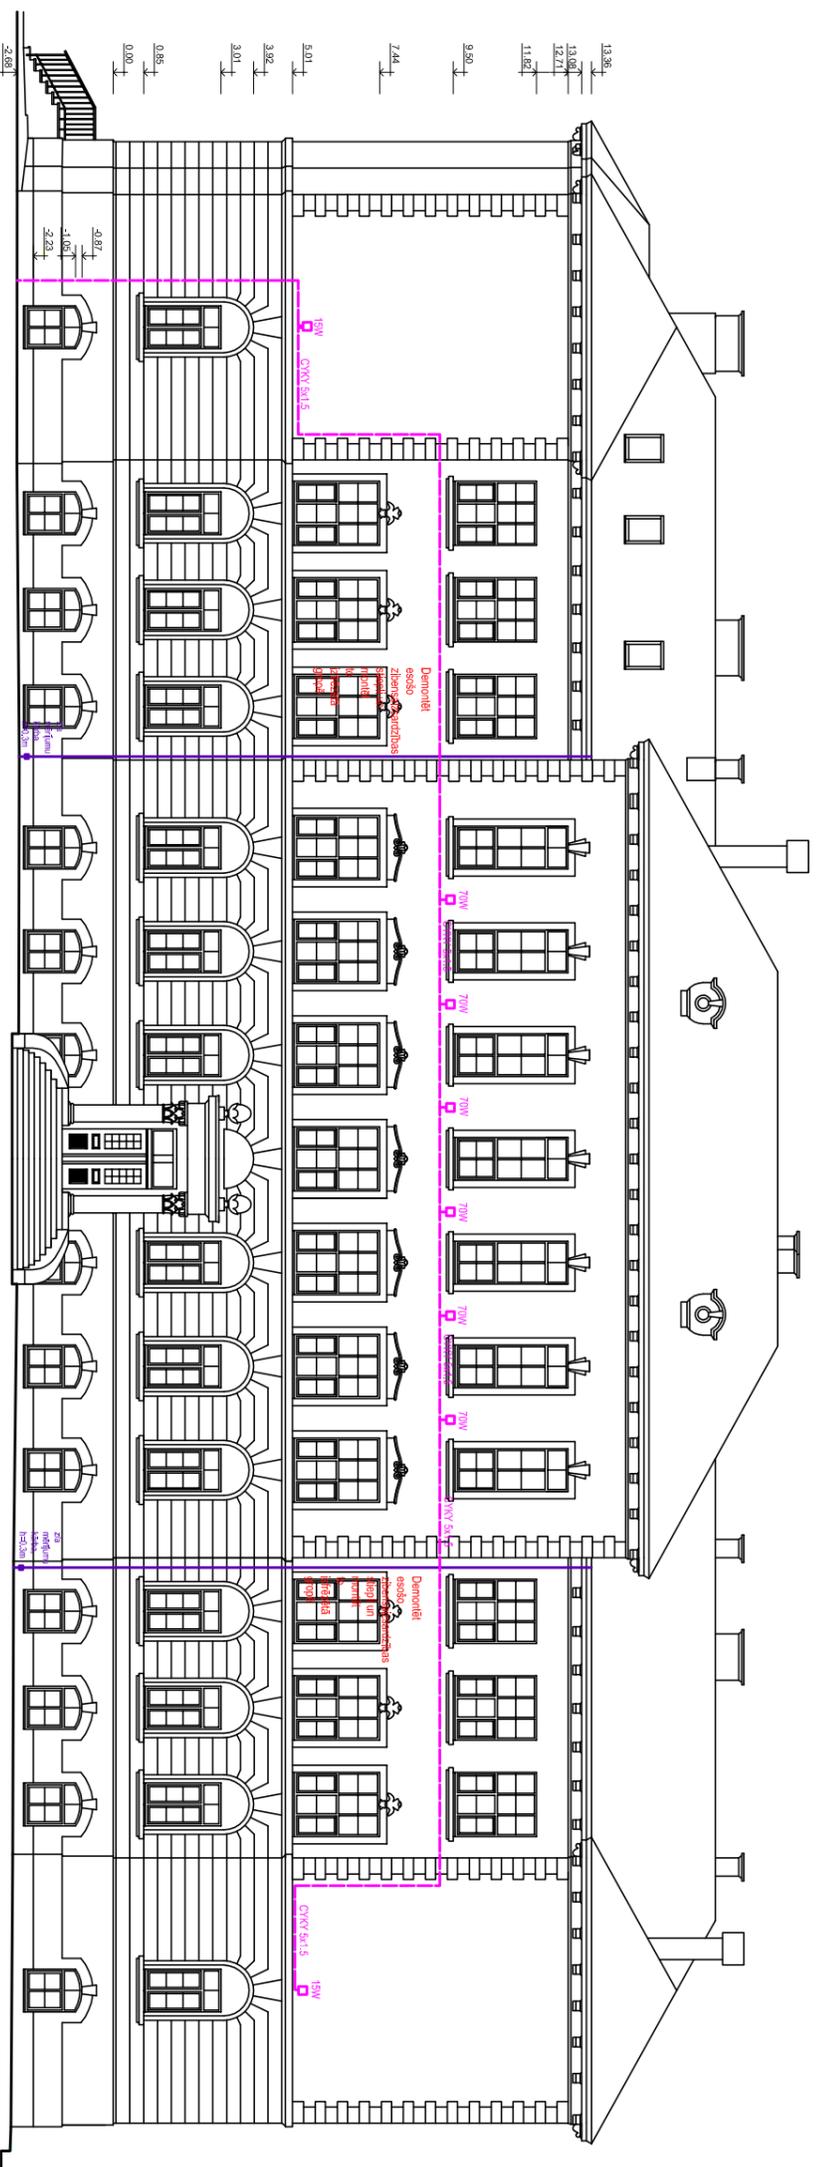

Apzīmējumi

- Fasādes apgaismojuma gaismeklis
- Zibensaizsardzības pārbaudes-tesēšanas kārbā
- Zemētājs pa fasādi, sienām
- Proj. apgaismojuma barojuma kabelis

Valakas novada dome		02 - 14	
Valakas ģimnāzijas fasādes vienkāršotā renovācija			
Raiņa iela 28A, Valka			
Projektēja	M.Smans	02.14	Ārējie elektrotīkli
			Stadija
			TP
			Lapa
			ELT - 2