


1. Vissus montāžas un celtiniecības darbus veikt, ievērojot esošās celtiniecības normas, LĒK tehn. standarta un LR likumu prasības.
2. Esošās ūdensvada, telefona tīkla un citas komunikācijas precīzēt dabā, pieļaujot attiecīgo ekspluatācijas uzdevumu atbilstīgos pārstāvjus.

**Tehniskās norādes.**

1) kabeļu ierakšanas dziļums ne mazāk kā 0,7 m, zem ūdeņiem, ceļiem, iebraucamajiem ceļiem un aizmazēm ne mazāk kā 1m;  
2) vidū, kur kabeļi šķērso ceļus vai krustojamās komunikācijas, tas jāaizsargā caurulīši;

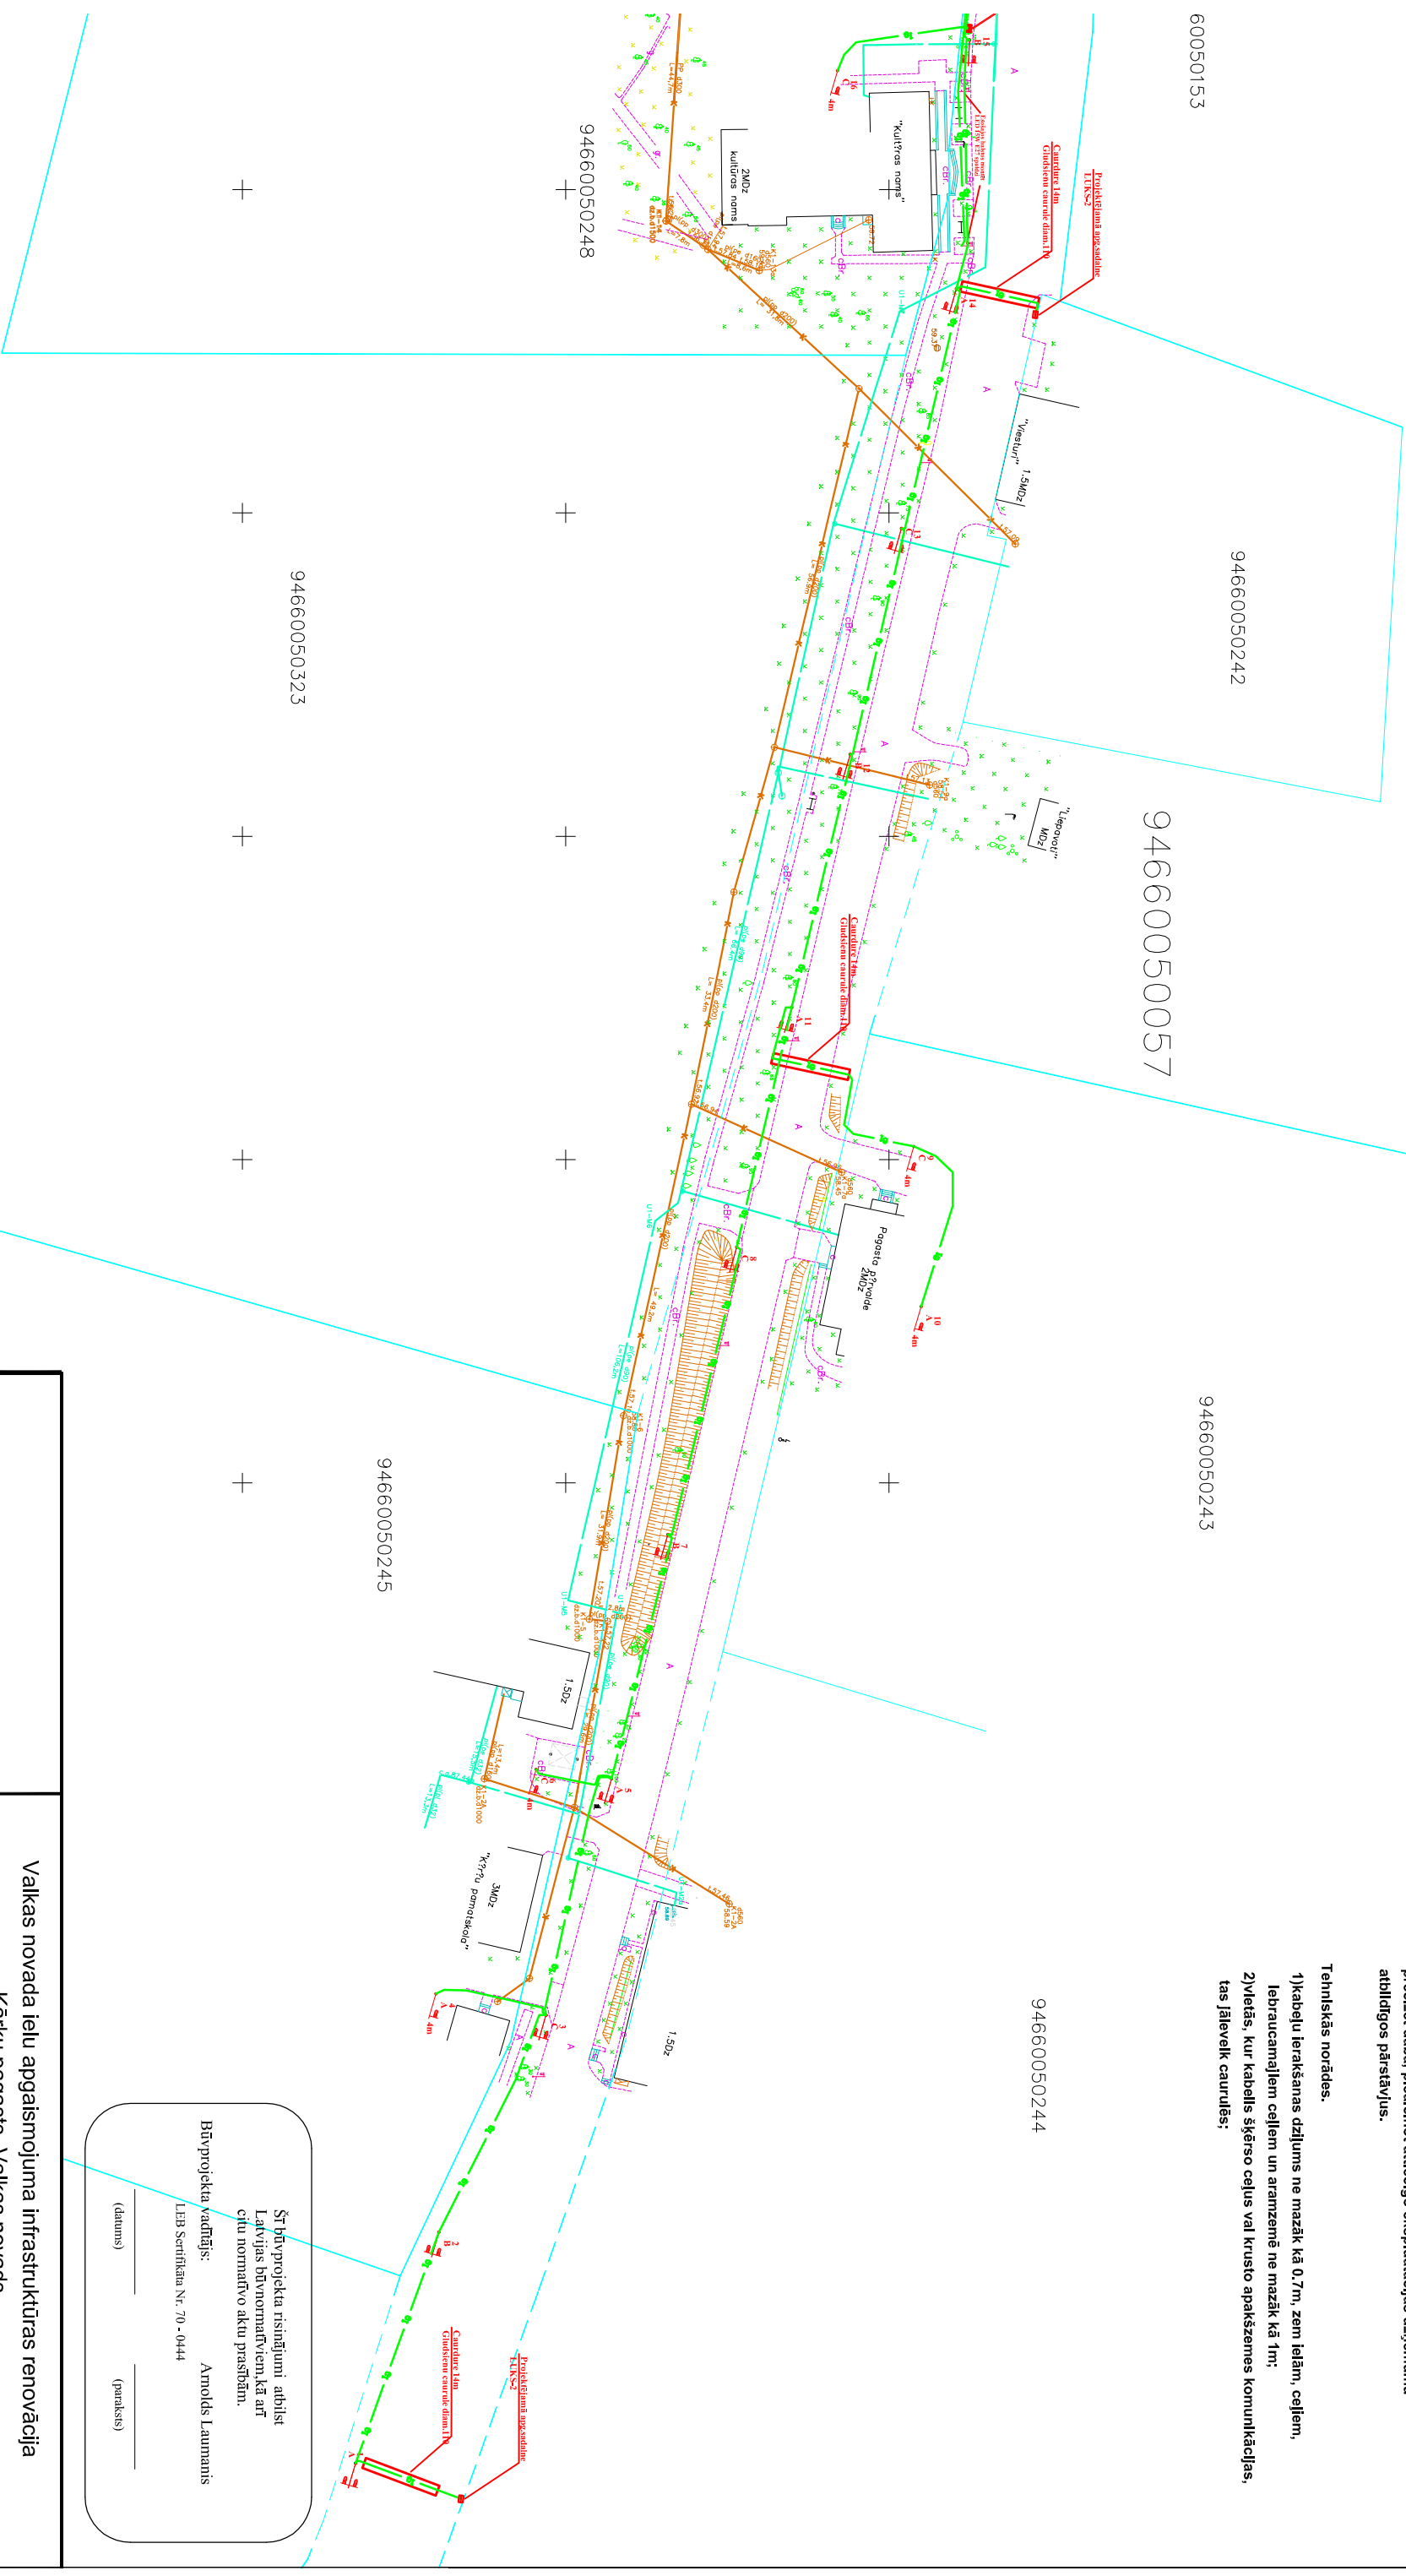

				Valkas novada ielu apgaismojuma infrastruktūras renovācija Kārķu pagasts, Valkas novads				
			Paraksts	Dat.	Valkas novada dome	Stadija	Kods	Lapa
					Ielu apgaismojuma tīkli	TP	ELT	
Projektēja	M.Smans						Lapas	
					Ģenplāns M 1:1000 Lapa Nr.1	Arnolds Laumanis Sertifikāts Nr.70-0444		