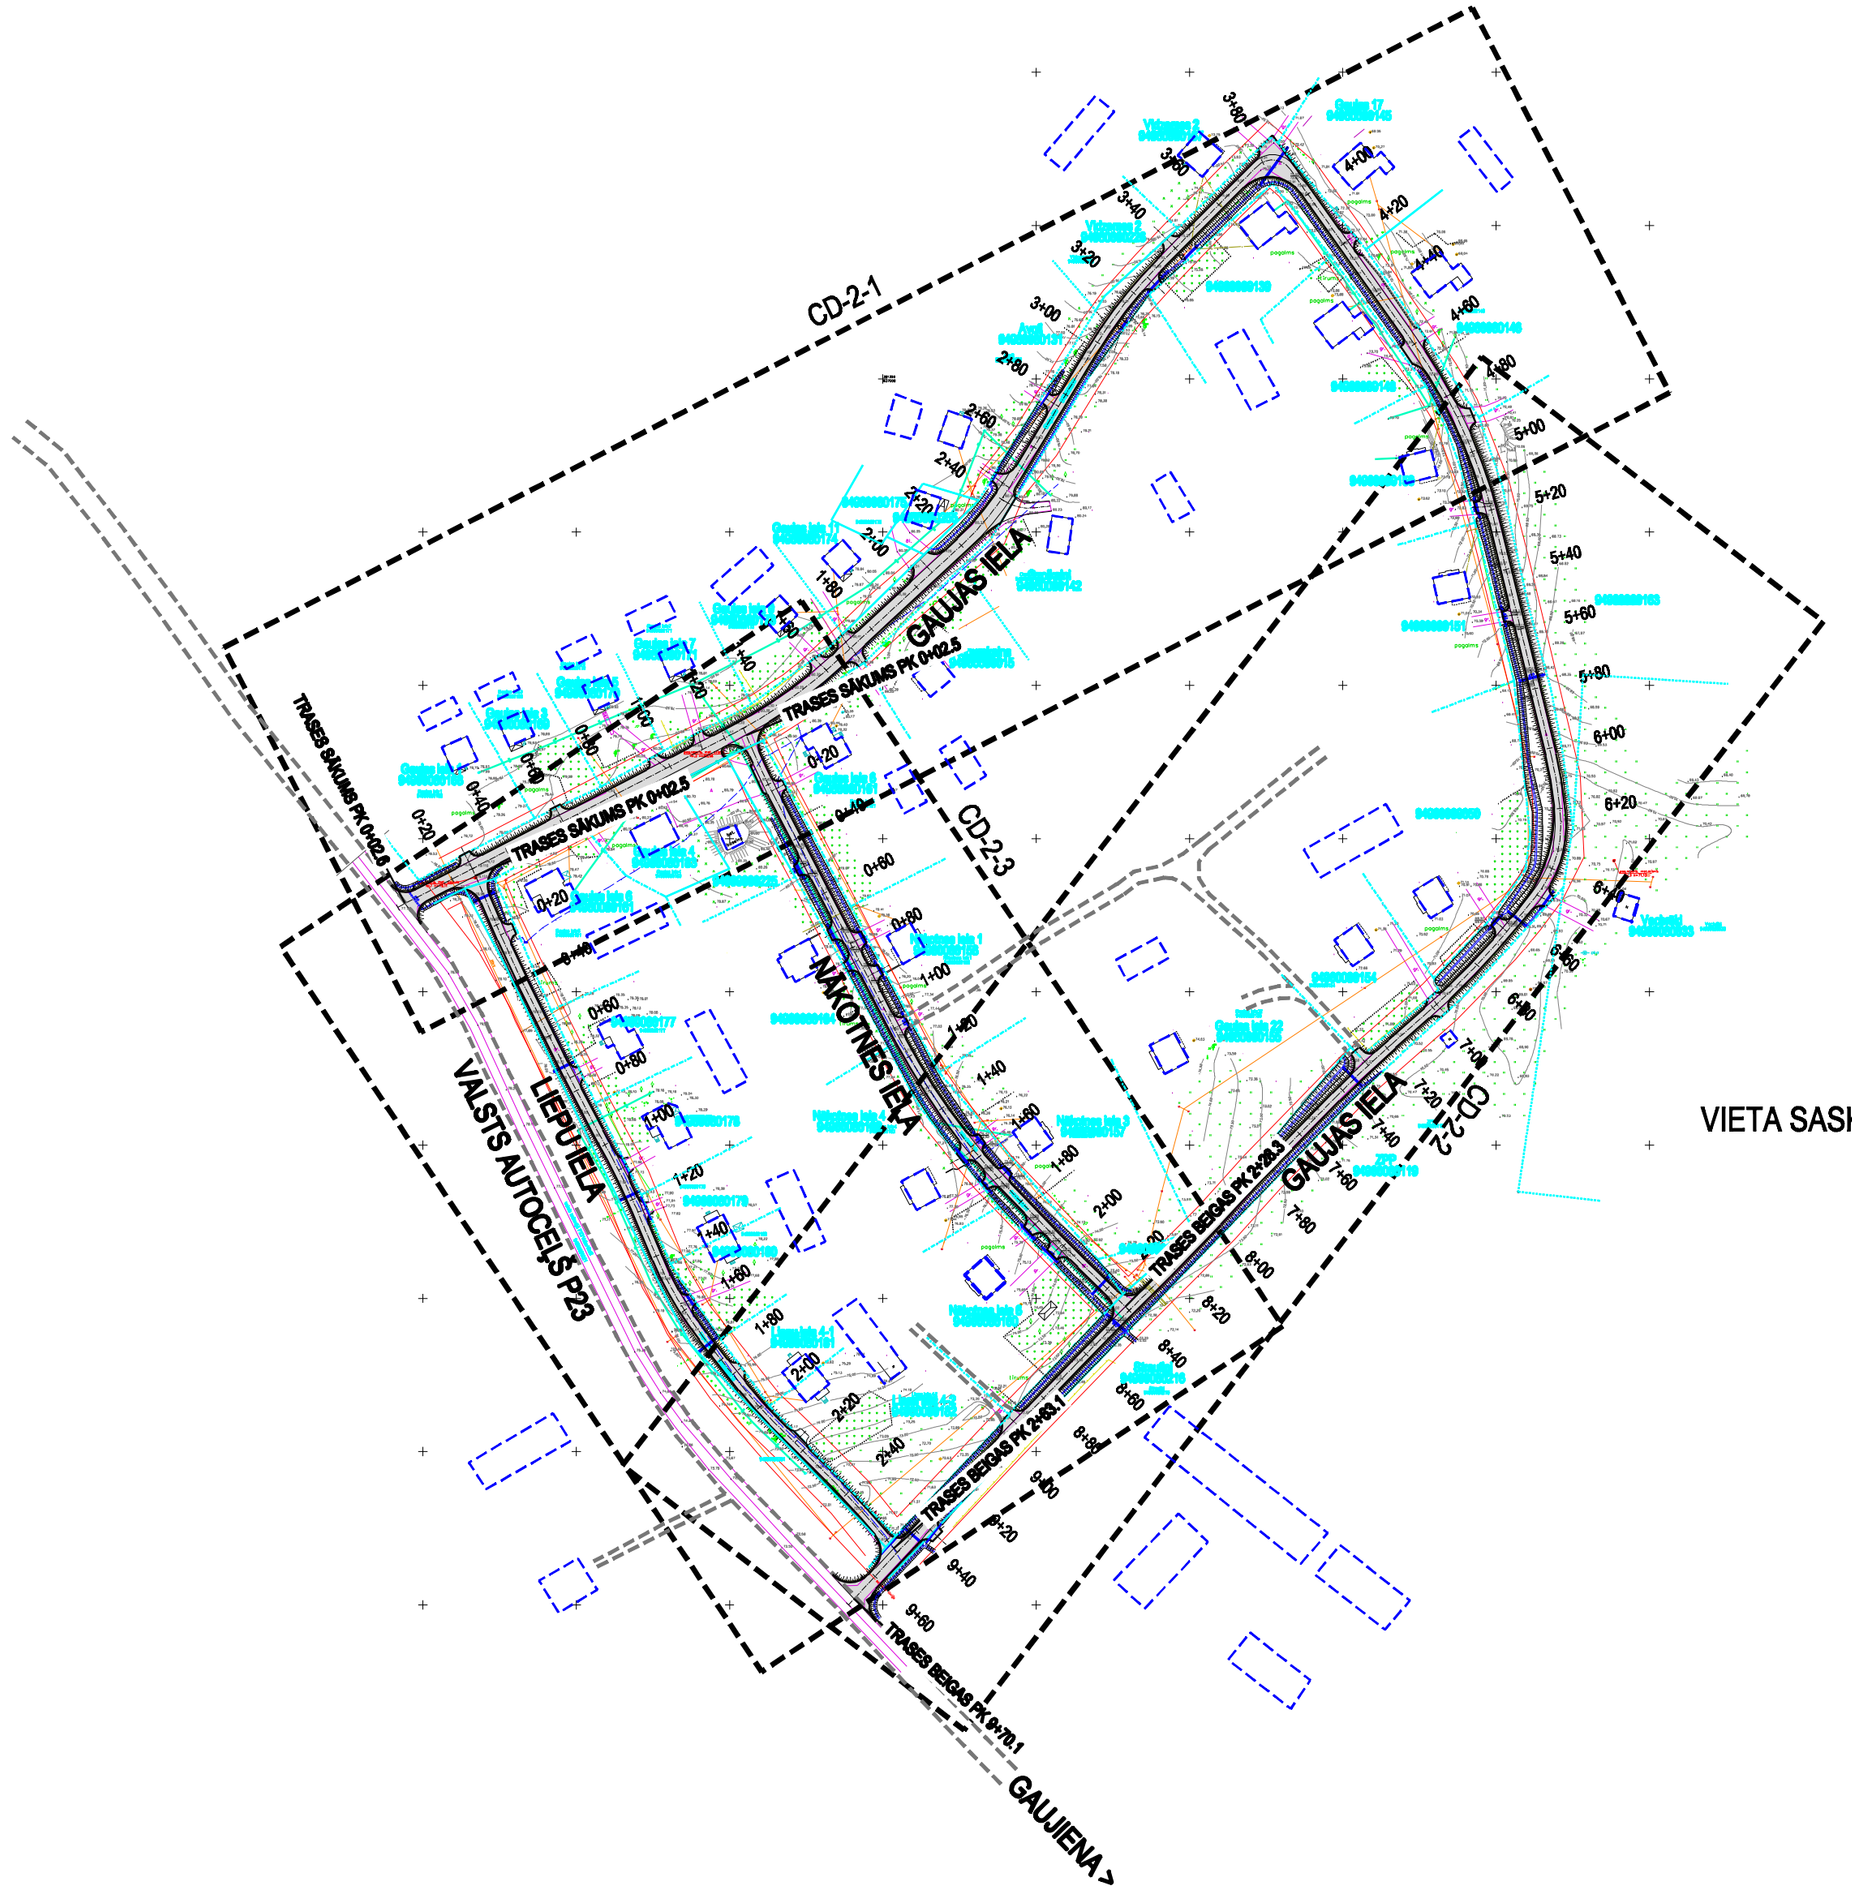

VIETA SASKAŅOJUMIEM

RASĒJUMU SASTĀVS		
RAS.Nr.	NOSAUKUMS	PIEZĪMES
	GRAFISKĀ DAĻA	
CD-1	KOPPLĀNS. VISPĀRĪGIE RĀDĪTĀJI.	M 1:2000
CD-2	PLĀNS	M 1:500
CD-3	ŠĶĒRSPROFILI	M 1:50
CD-4	GARENPROFILI	Mh 1:2000 Mv 1:200

GALVENIE RĀDĪTĀJI		
N.P.K.	NOSAUKUMS	PIEZĪMES
1.	GAUJAS IELAS GARUMS	970.1 m
2.	LIEPU IELAS GARUMS	263.1 m
3.	NĀKOTNES IELAS GARUMS	228.3 m
4.	ASFALTA SEGUMA PLATĪBA	6644 m²
5.	GRANTS SEGUMA PLATĪBA	1366 m²

ŠĪ BŪVPROJEKTA RISINĀJUMI ATBILST
LATVIJAS BŪVNORMATĪVIEM, KĀ ARĪ
CITU NORMATĪVO AKTU PRASĪBĀM

BŪVPROJEKTA VADĪTĀJS *Rigars Leitis*
(VĀRDS UN UZVĀRDS)
20-4824
(SERTIFIKĀTA NR.)
(DATUMS) (PARAKSTS)

ŠĪ BŪVPROJEKTA CEĻU DAĻAS RISINĀJUMI
ATBILST LATVIJAS BŪVNORMATĪVIEM, KĀ
ARĪ CITU NORMATĪVO AKTU PRASĪBĀM

CEĻU DAĻAS VADĪTĀJS *Edgars Leitis*
(VĀRDS UN UZVĀRDS)
20-5239
(SERTIFIKĀTA NR.)
(DATUMS) (PARAKSTS)

PIEZĪMES
1.LKS-92 KOORDINĀTU SISTĒMA. BALTIJAS 1977. GADA AUGSTUMU SISTĒMA.
2.VISI IZMĒRI DOTI METROS, JA NAV NORĀDĪTS CITĀDI
3.VISI MATERIĀLI UN DARBI VEICAMI ATBILSTOŠI "CEĻU SPECIFIKĀCIJAS 2010" UN CITU NORMATĪVO DOKUMENTU PRASĪBĀM.
4.CEĻA ZĪMES UZSTĀDĀMAS ATBILSTOŠI LVS PRASĪBĀM.
5.GRĀVJU TEKNES UN NOGĀŽU ĀRMALAS PLĀNĀ UZRĀDĪTAS SHEMATISKI.
6. UZSTĀDOT CEĻA ZĪMES IEVĒRTĒT REDZAMĪBAS APSTĀKĻUS.
7.BŪVDARBU LAIKĀ IEVĒROT INŽENIERKOMUNIKĀCIJU AIZSARDZĪBAS PASĀKUMUS.
8.NESKAIDRĪBU GADĪJUMĀ SAZINĀTIES AR PROJEKTA AUTORU TEL.64231636 VAI MOB.29242132. GARĀ IELA 7-210, VALMIERA

PIEŅEMTIE APZĪMĒJUMI	
	PROJEKTĒTĀ CEĻA ASS
	BRAUKTUVES MALA
	NOMALES ŠĶAUTNE
	ASFALTBETONA SEGUMS
	SAGATAVOTAS GRANTS SEGUMS
	PROJEKTĒTA CEĻAZĪME
206	ESOŠA CEĻAZĪME
	PROJEKTĒTA CEĻA ZĪME AR BALSTU
	LIKVIDĒJAMS OBJEKTS
	PROJEKTĒTĀ CAURTEKA
	ELT AIZSARGCAURULE
	VST AIZSARGCAURULE
APZĪMĒJUMI TOPOGRĀFIJĀ	
	IERĀDĪTA ZEMES ROBEŽA
	UZMĒRĪTA ZEMES ROBEŽA
	ELEKTRO GAISVADA LĪNIJA
	SAKARU GAISVADA LĪNIJA
	SAKARU KABELIS
	0.4kV KABELIS
	SADZĪVES KANALIZĀCIJA
	ŪDENSVADS
	LIETUS KANALIZĀCIJA

SIA "CEĻU KOMFORTS"			
GARĀ IELA 7 - 210, VALMIERA, LV 4201			
tālr./fakss +371 64231636 mob. 29242132 info@celukomforts.lv www.celukomforts.lv			
Būvpr. vadītāja	A.LEITIS		08.2010
Projektētāja	E.LEITIS		08.2010
Projektētāja	J.ASAFREJS		08.2010

Pasūtītājs: VALKAS NOVADA DOME

Objekts/Adrese: **"GAUJAS, LIEPU UN NĀKOTNES IELAS"**, STEPU CIEMS, ZVĀRTAVAS PAGASTS, VALKAS NOVADS. KAD.NR.94960080217; 94960080213; 94960080214

Rasējums: VISPĀRĪGIE RĀDĪTĀJI
KOPPLĀNS

Stadija	Lapa
TP	CD-1

Mērogs: M 1:2000 Reģistrācijas numurs: 22-2010