




Segas konstrukcijas tips Nr.1
Pk 0+00- Pk 2+94

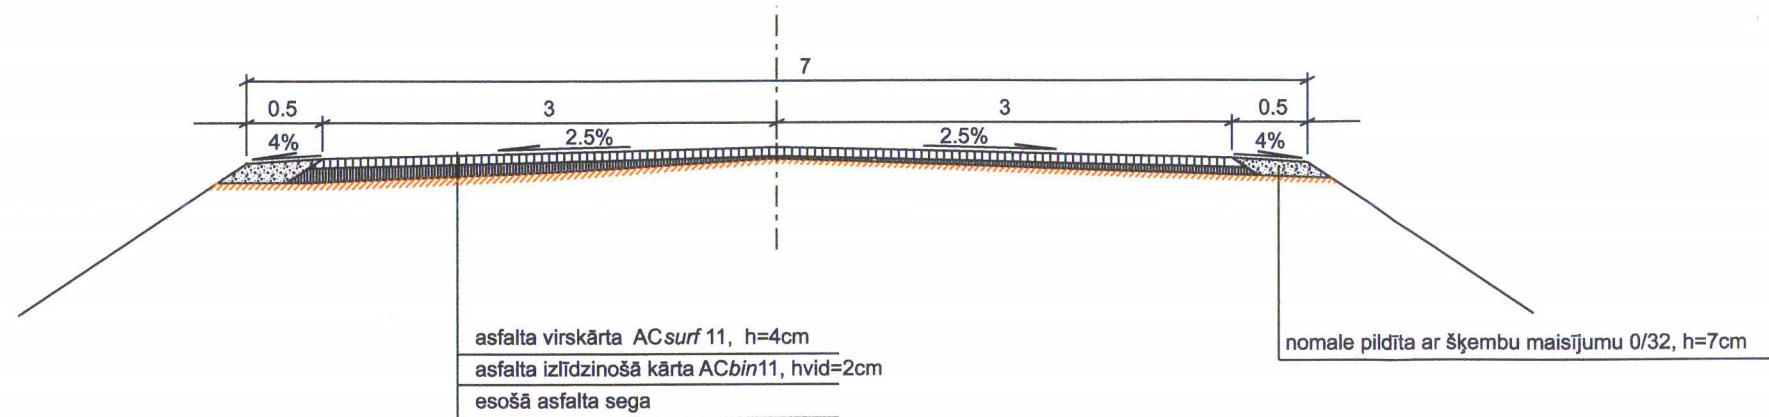


Griezums A-A
PK 2+52

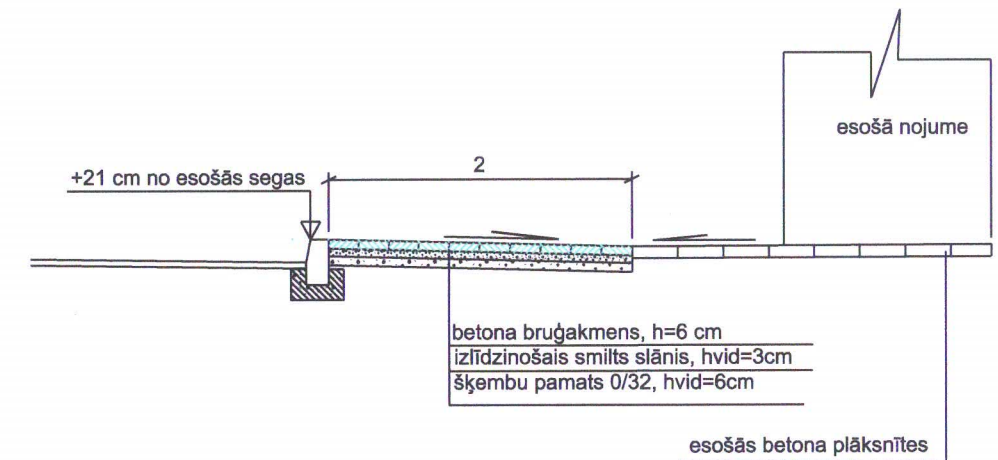

Segas konstrukcijas tips Nr.2
Pk 2+94- Pk 7+21

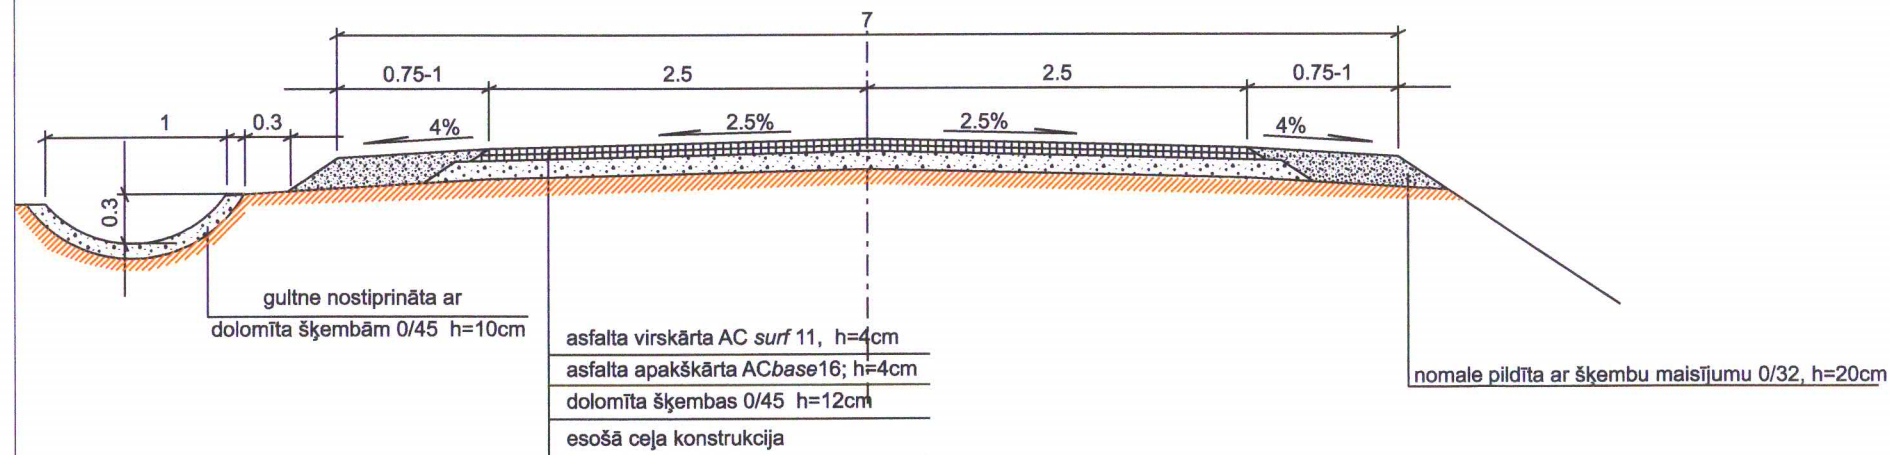

Segas konstrukcijas tips Nr.3
(atrašanās vieta norādīta lapā GT-3)

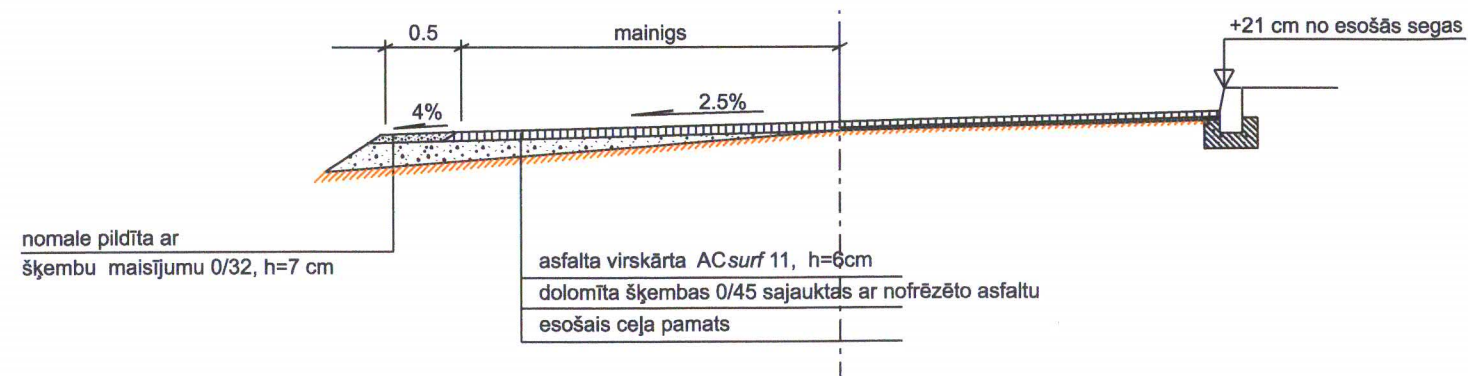

				Ērgemes pagasta a/c B29 "Darbnīcas- Turnas veikals" un a/c B27 "Turnas veikals- Liepu iela" asfalta seguma izbūves projekts.			
Projektēja	M.Anitena		08.10	Šķērsprofili	Stadija	Lapa	Mērogs
					GT	6	1:50