


Situācijas shēma

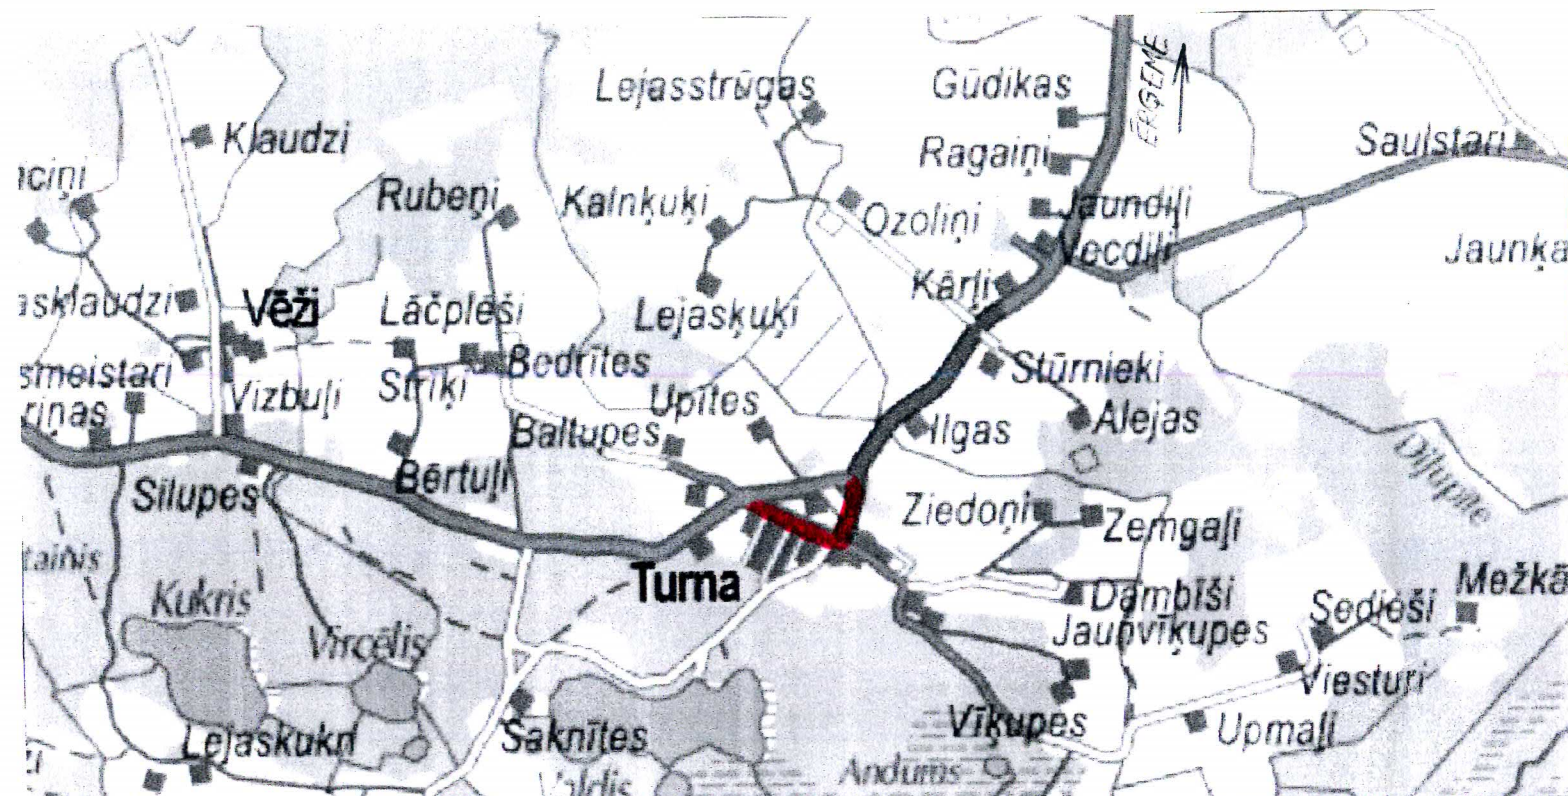

Saskaņojumi

AS Sadales tīkls Ziemeļu reģions

SASKAŅOTS

[Signature]
17. septembra 2010.

SASKAŅOTS

VAS LATVIJAS VALSTS CEĻI
Vidzemes reģionālā šoseju nodalījuma nodaļa
nodalījuma vadītājs

Juris JANSONS
14.09.2010.

SASKAŅOTS
Ērģemes pagasta pārvaldes vadītājs

[Signature]
J. Krams
2010. g. 03. septembris



AKCEPTĒTS
Valkas novada
būvvaldes
galvenā arhitekta
Kods 0940252/
Reģ.Nr. 1-15.2/27,
Reģ.dat. 17.07.2010.
S.Spuldzeniece

Lēmums par Nr. 1-15.2/27,
akceptu Dat. 17.07.2010.

Rasējumu saraksts:

Vispārīgie rādītāji	GT-1
Plāns Pk 0+00 līdz Pk 1+80	GT-2
Plāns Pk 1+80 līdz Pk 4+20	GT-3
Plāns Pk 4+20 līdz Pk 6+00	GT-4
Plāns Pk 6+00 līdz Pk 7+20	GT-5
Šķērsprofili	GT-6
Caurtekas iebūves shēma	GT-7

Projekta galvenie tehniskie rādītāji:

Ceļa trases garums - 721 m
Brauktuves platums - 5-6 m
Brauktuves sega- asfalts
Nomaļes platums - 0.5-1 m

Šī būvprojekta risinājumi atbilst Latvijas
būvnormatīviem, kā arī citu normatīvo aktu prasībām.

Būvprojekta
vadītāja Maija Anitena
(vārds un uzvārds)
20-3859
(sertifikāta nr.)
10.09.2010
(datums)

[Signature]
(paraksts)

Ērģemes pagasta a/c B29 "Darbības- Turnas veikals" un a/c B27 "Turnas veikals- Liepu iela" asfalta seguma izbūves projekts.			
Projektēja	M.Anitena	08.10	
Vispārējie rādītāji			Stadija
			Lapa
			Mērogs
			GT
			1