


Tehnisko specifikāciju pielikums
Informatīvs kartogrāfisks materiāls par esošiem, izbūvējamiem un
rekonstruējamiem ūdensapgādes tīklu posmiem Valkas pilsētā

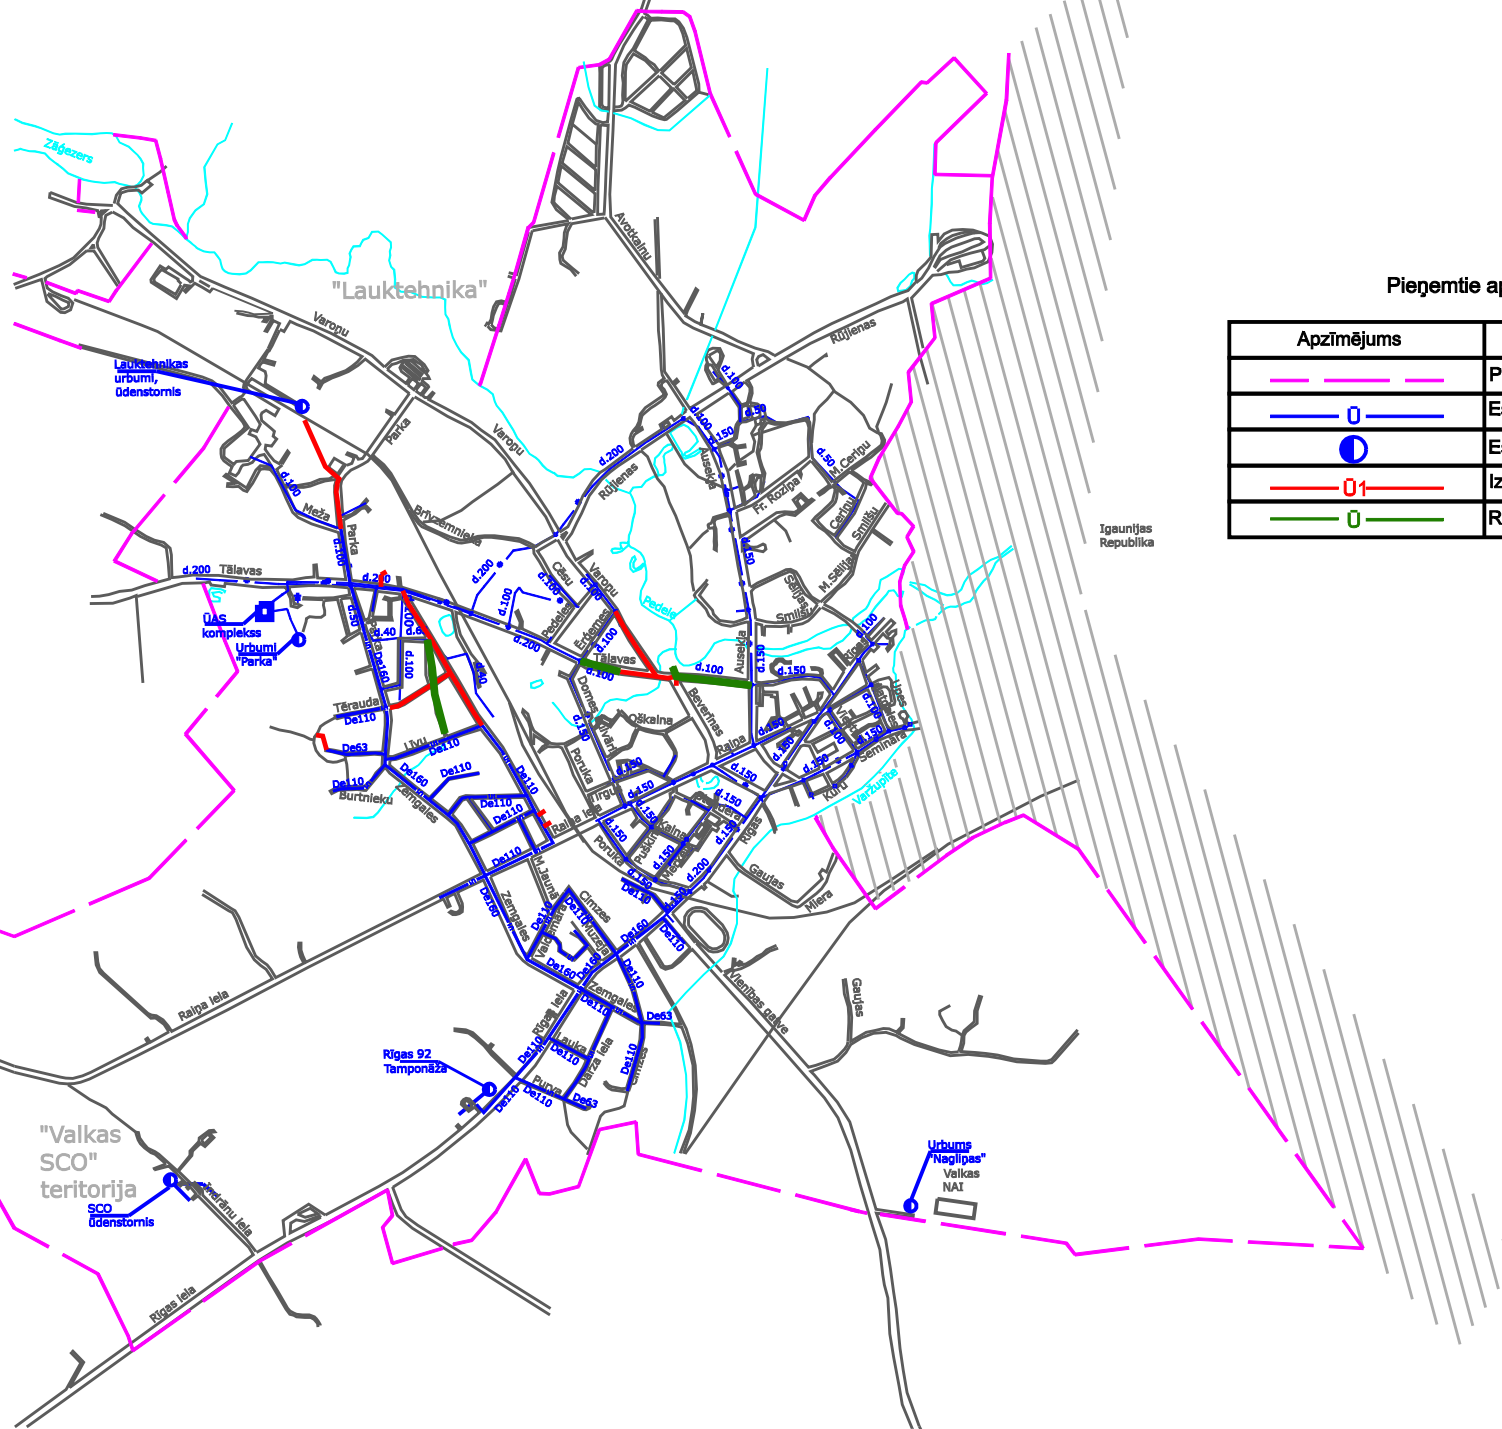


Pieņemtie apzīmējumi

Apzīmējums	Skaidrojums
	Pilsētas robeža
	Esošais ūdensvads
	Esošie dziļurbumi
	Izbūvējamie ūdensapgādes tīkli
	Rekonstruējamie ūdensapgādes tīkli

Tehnisko specifikāciju pielikums

Informatīvs kartogrāfisks materiāls par esošiem, izbūvējamiem un rekonstruējamiem kanalizācijas tīkliem Valkas pilsētā

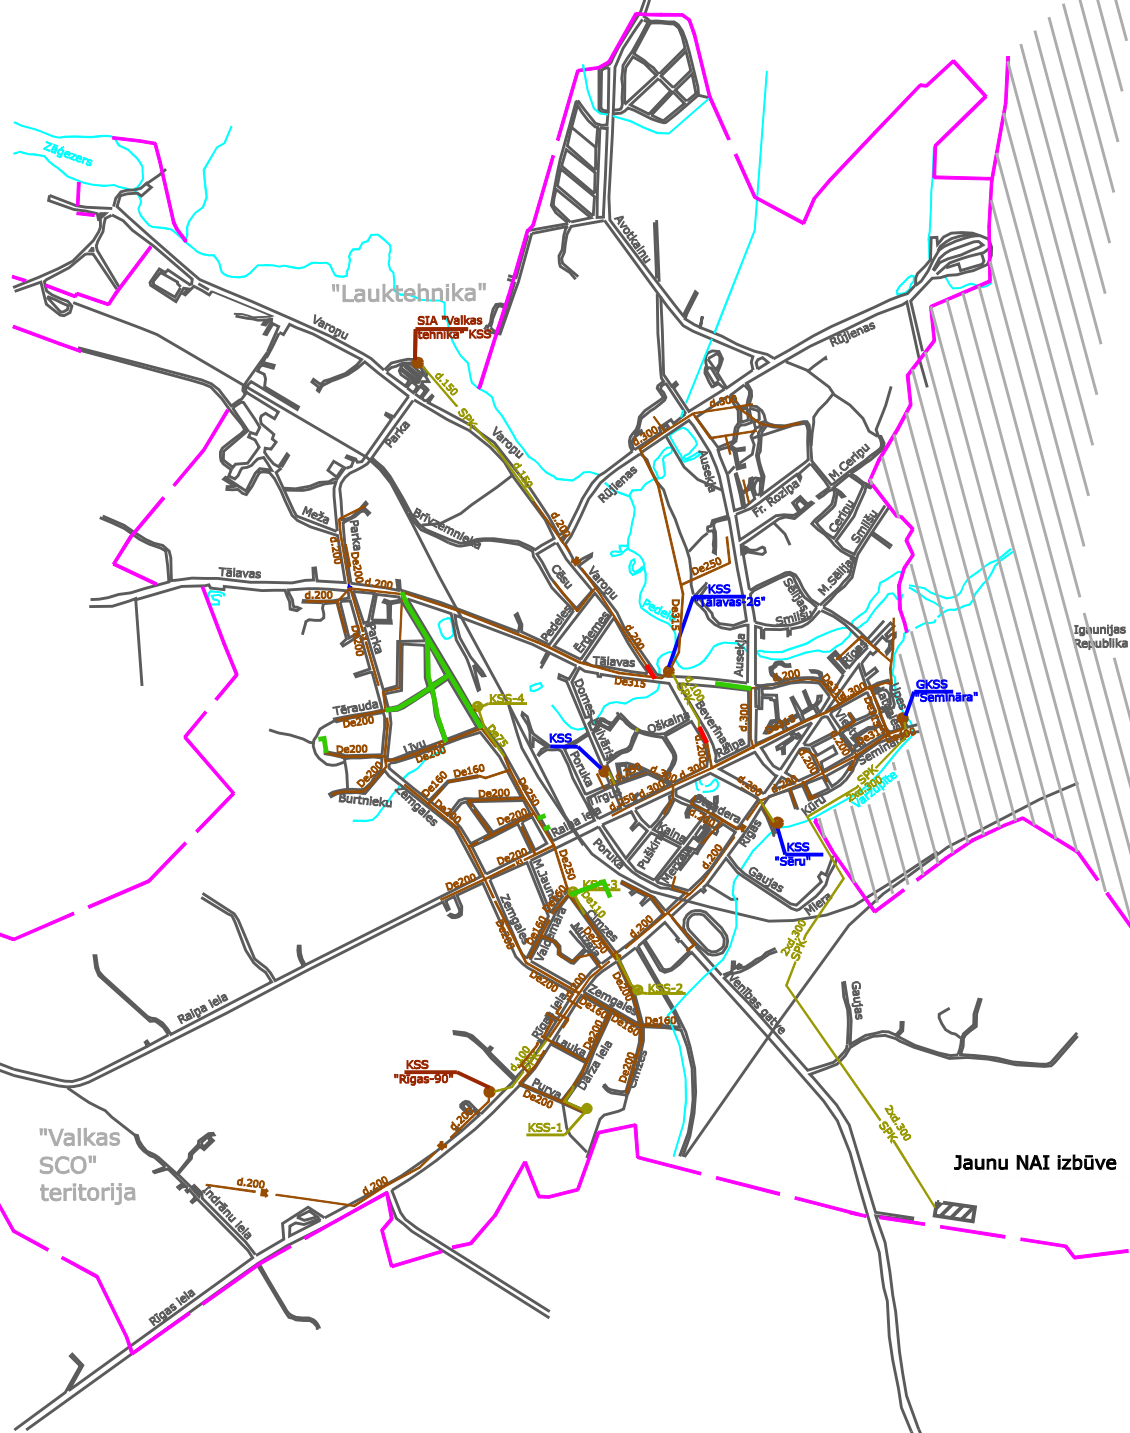

Pieņemtie apzīmējumi

Apzīmējums	Skaidrojums
	Pilsētas robeža
	Esošā kanalizācija
	Esošās kanalizācijas sūkņu stacijas
	Esošās NAI
	Rekonstruējamie kanalizācijas tīkli
	Izbūvējamie kanalizācijas tīkli
	Spiedvadi
	Jaunās kanalizācijas sūkņu stacijas