

BŪVES / STĀVA PLĀNA SHĒMA

Pielikums Nr.1.



Forma A


1 Stāvs

H= 3.10

TEĻPU GRUPA 001

Pieņemtie apzīmējumi:

-  — Projektējamā zona
-  — Atjaunojamās kāpnes

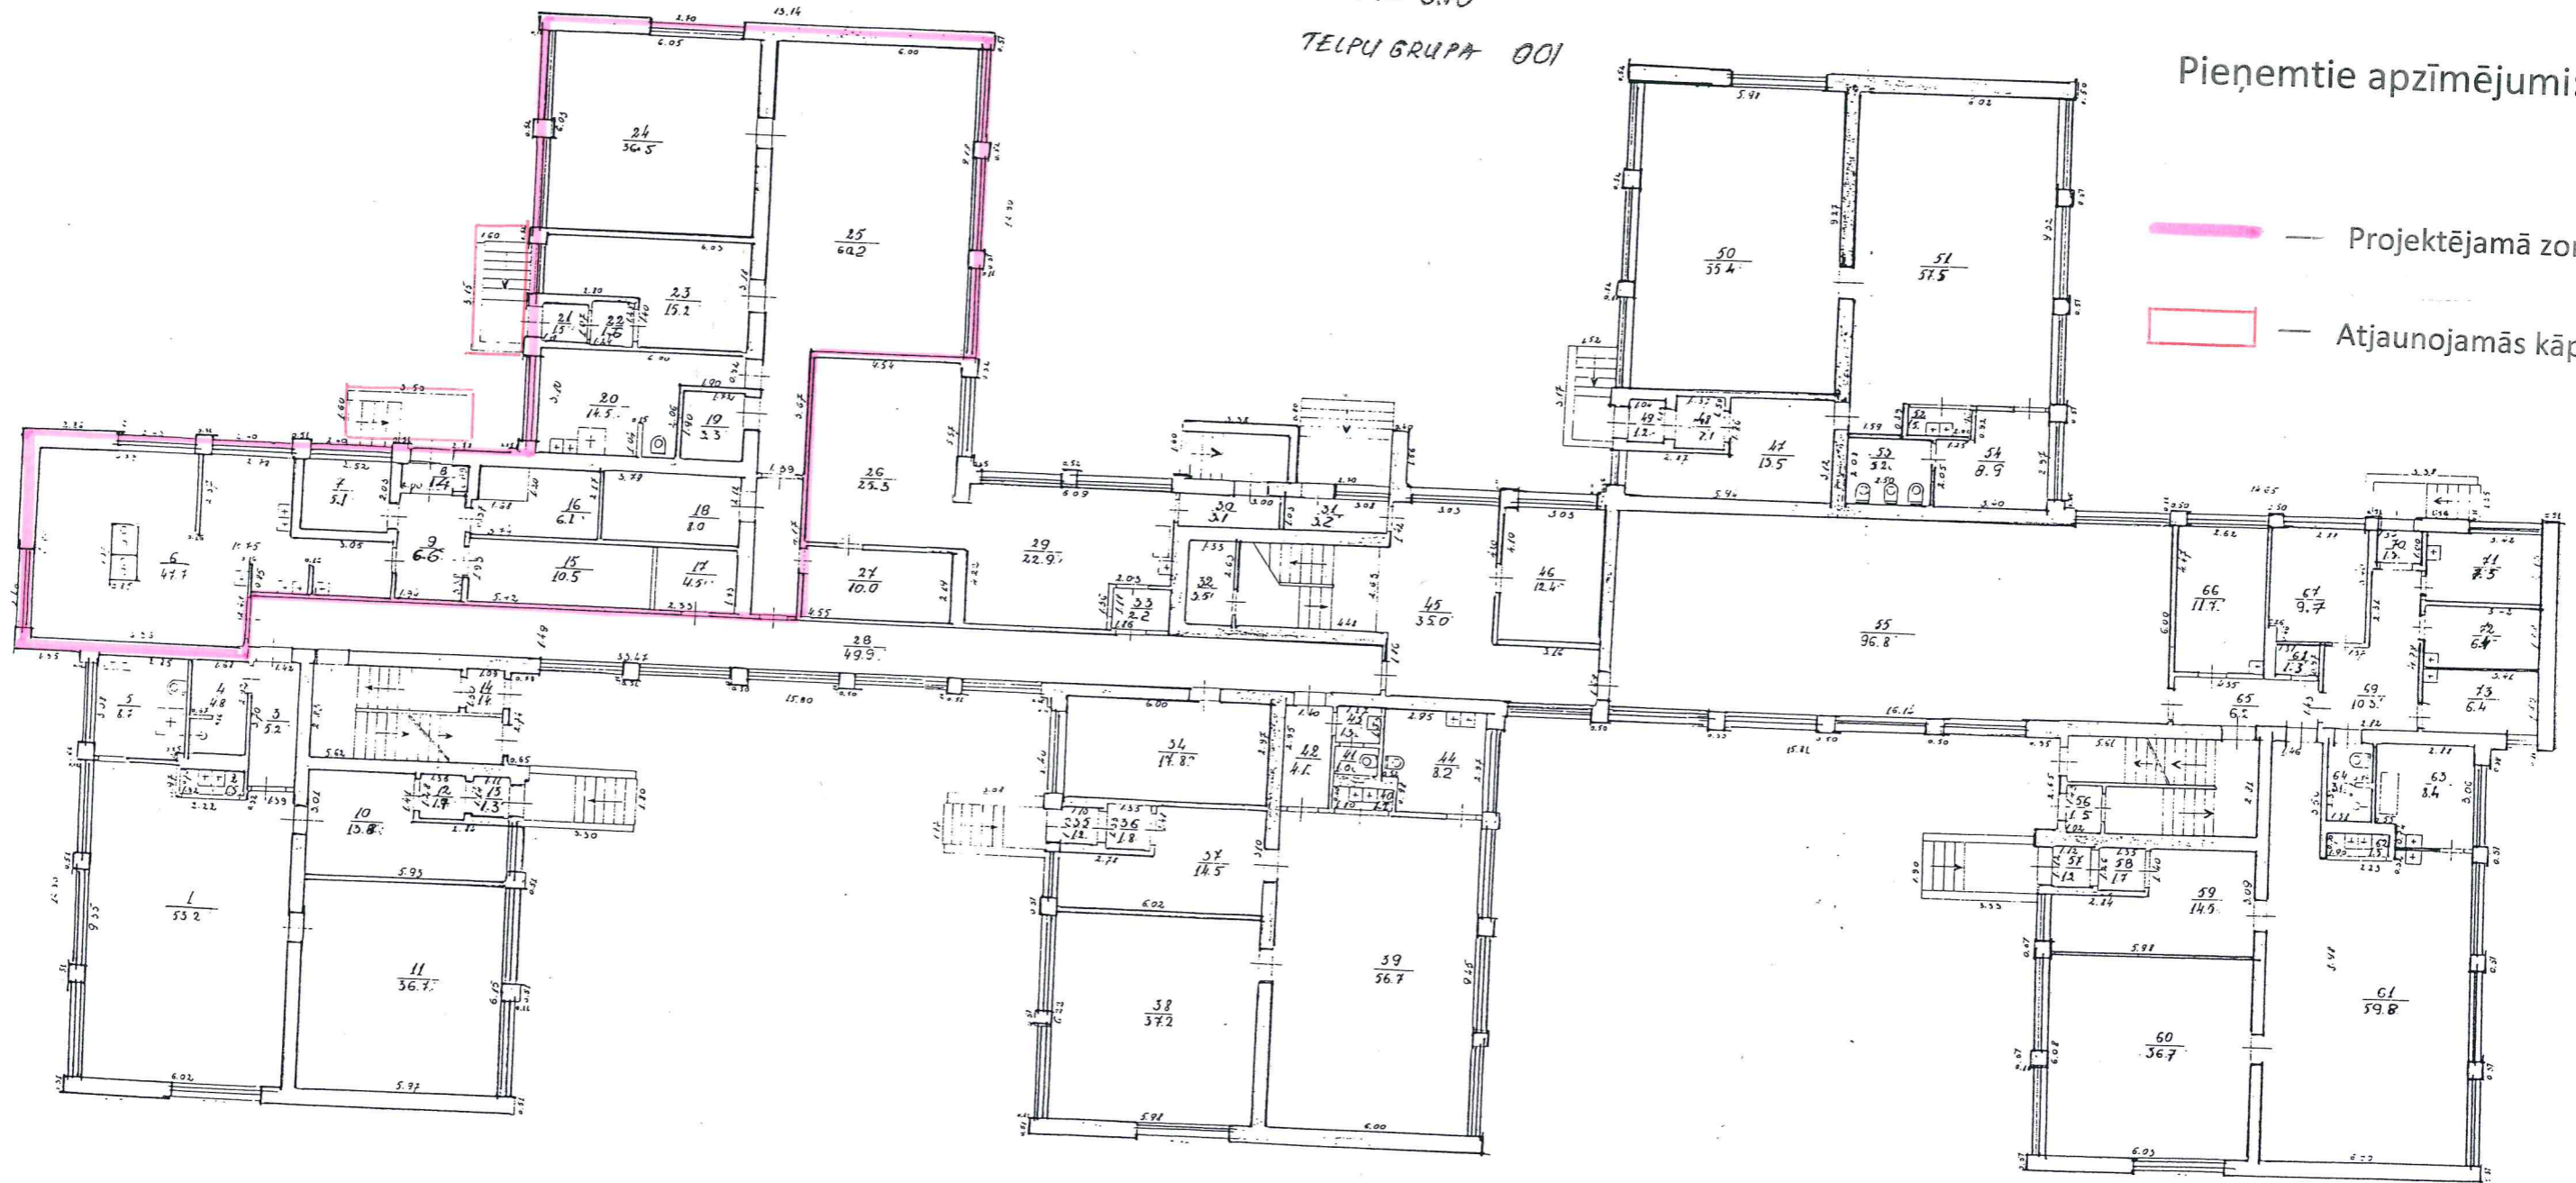

M 1:1000

grāmatu

S.Dreija

LKAS BIROJ

Mērogs 1:100

Būves kadastra apzīmējums: 9401 / 008 / 0435 / 001