


Valkas novada Kārķu ciema PrIP ūdensapgādes un kanalizācijas sistēmas shēma M 1:2000

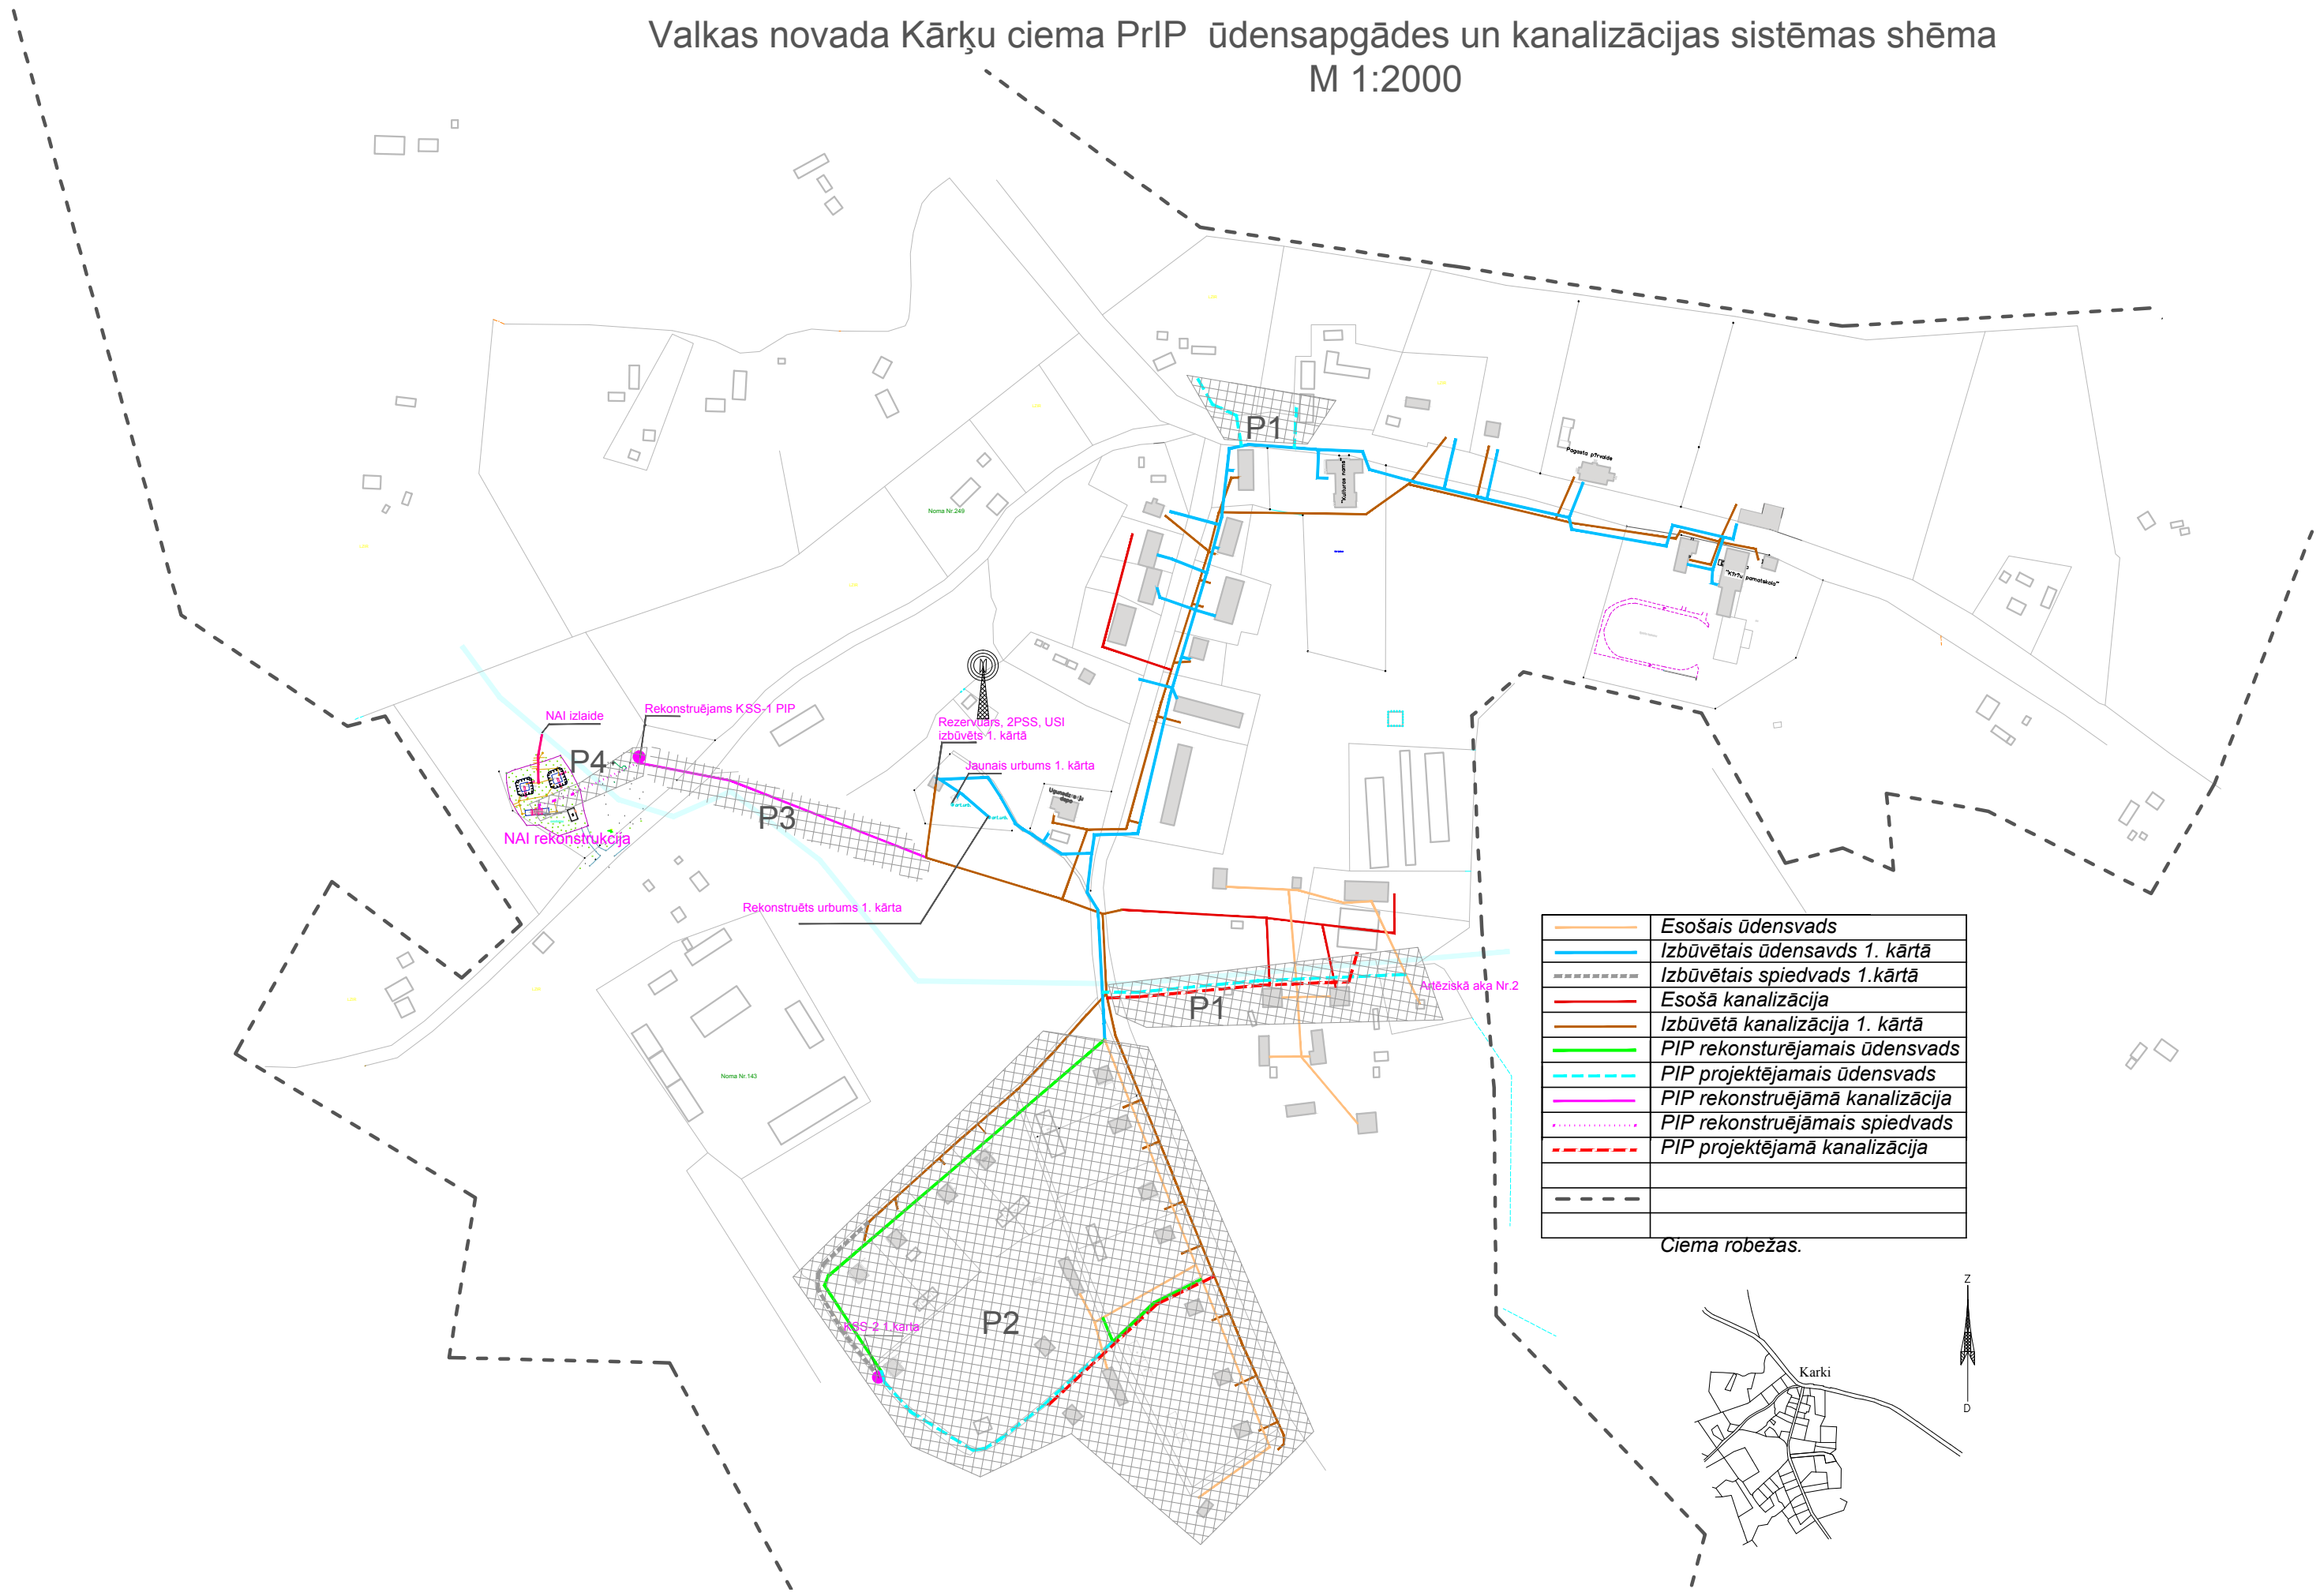

	Esošais ūdensvads
	Izbūvētais ūdensvads 1. kārtā
	Izbūvētais spiedvads 1.kārtā
	Esošā kanalizācija
	Izbūvētā kanalizācija 1. kārtā
	PIP rekonsturējamais ūdensvads
	PIP projektējamais ūdensvads
	PIP rekonstruējamā kanalizācija
	PIP rekonstruējamais spiedvads
	PIP projektējamā kanalizācija
	Ciema robežas.

