




KATLU UN TO TEHNOLOĢISKO IEKĀRTU GRIEZUMS A-A

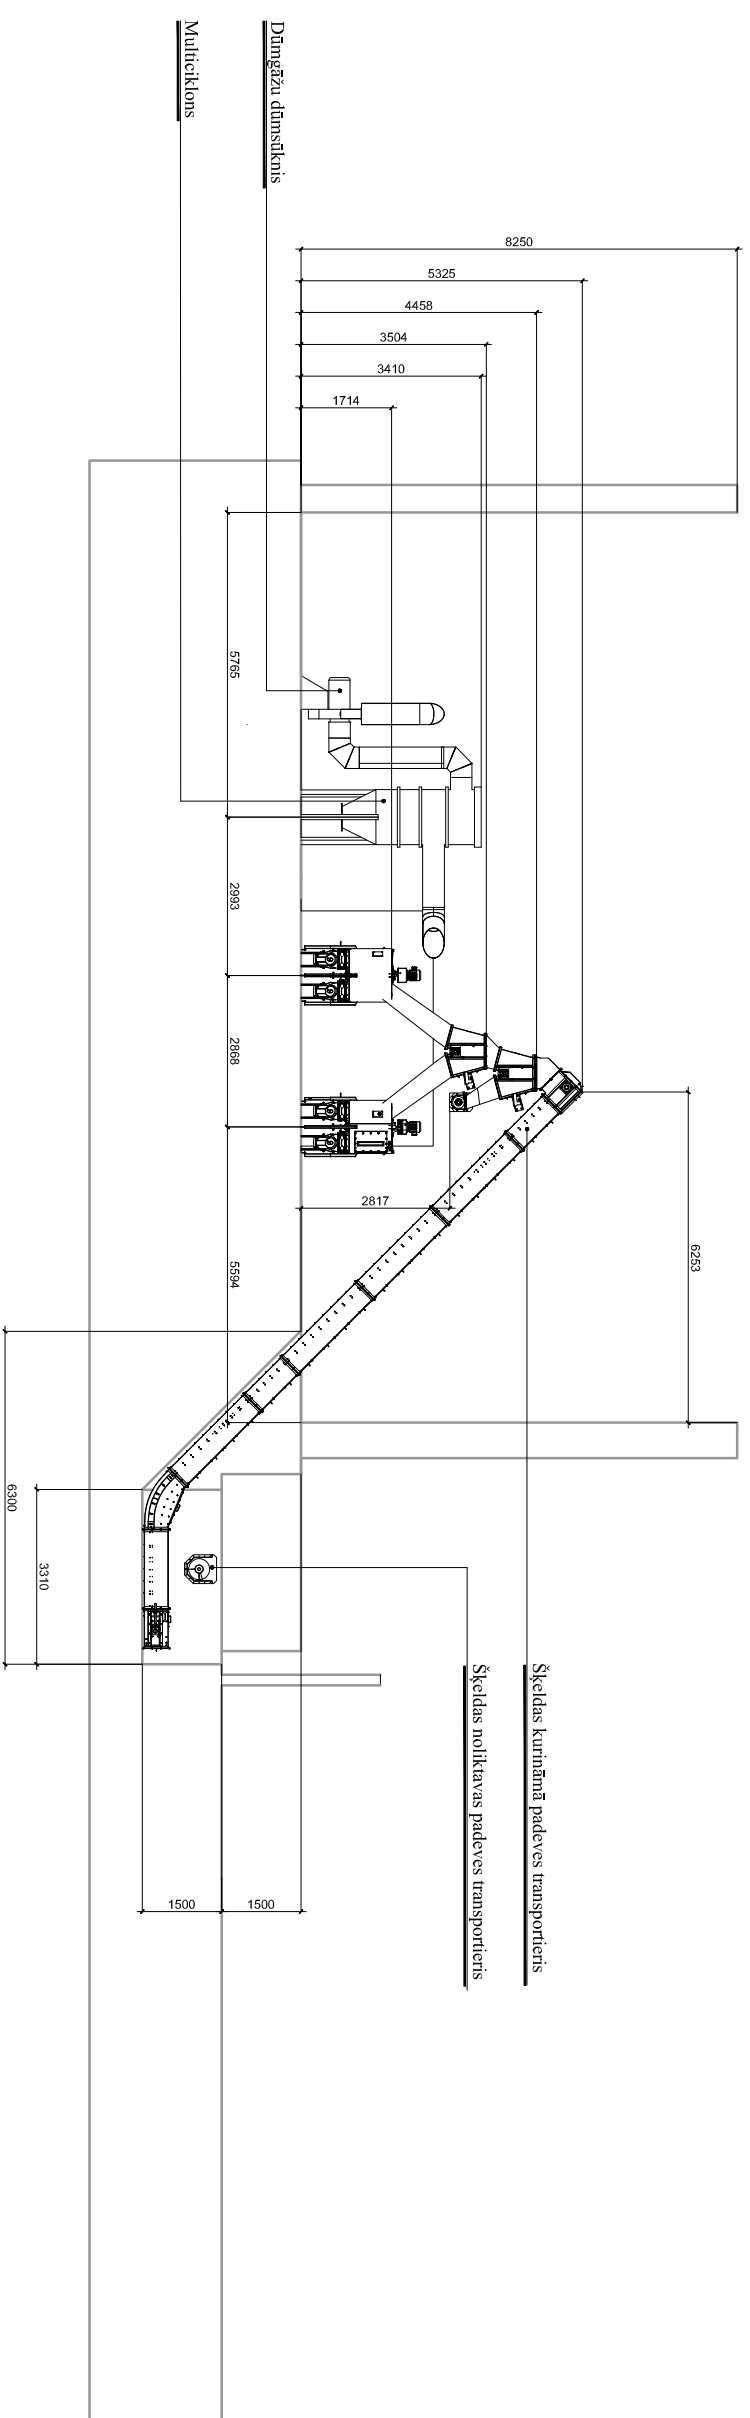

KATLU UN TO TEHNOLOĢISKO IEKĀRTU GRIEZUMS B-B

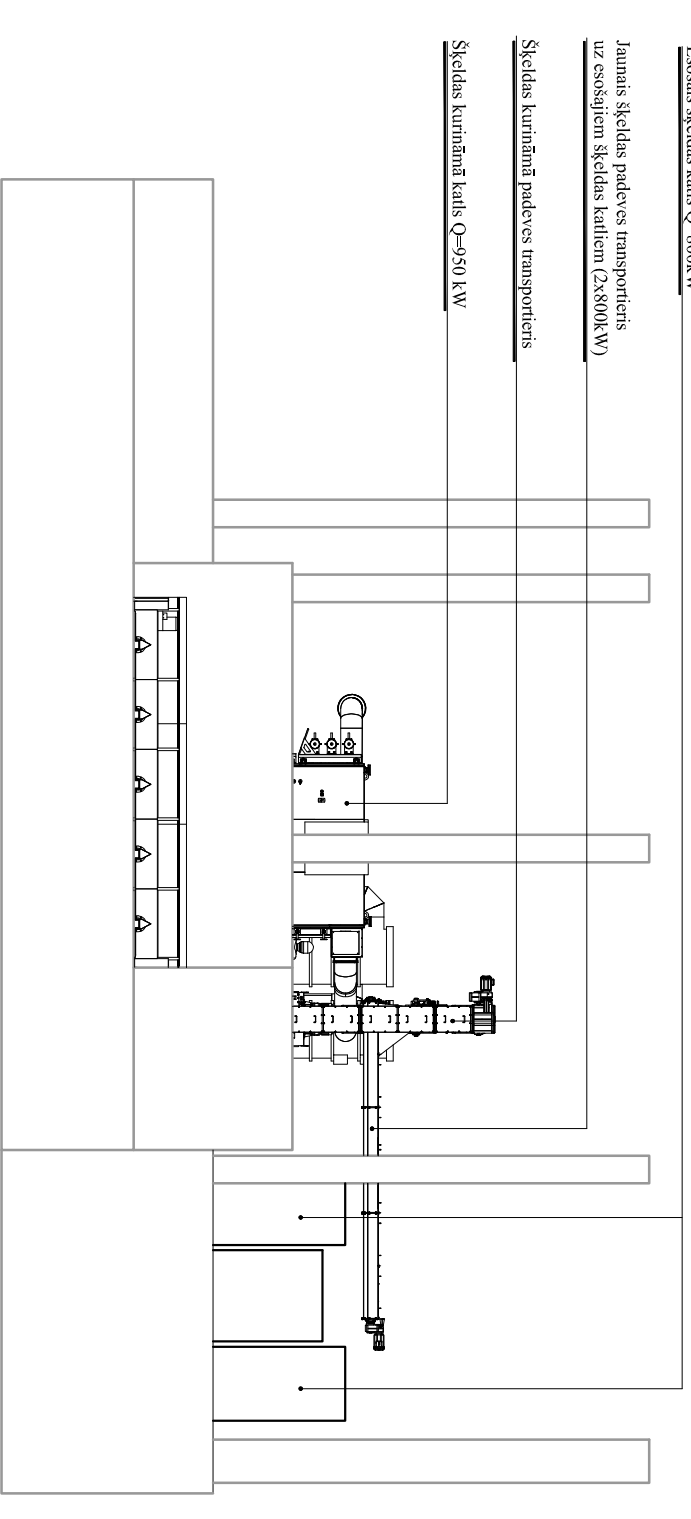

KATLU UN TO TEHNOLOĢISKO IEKĀRTU SKIČU PLĀNS

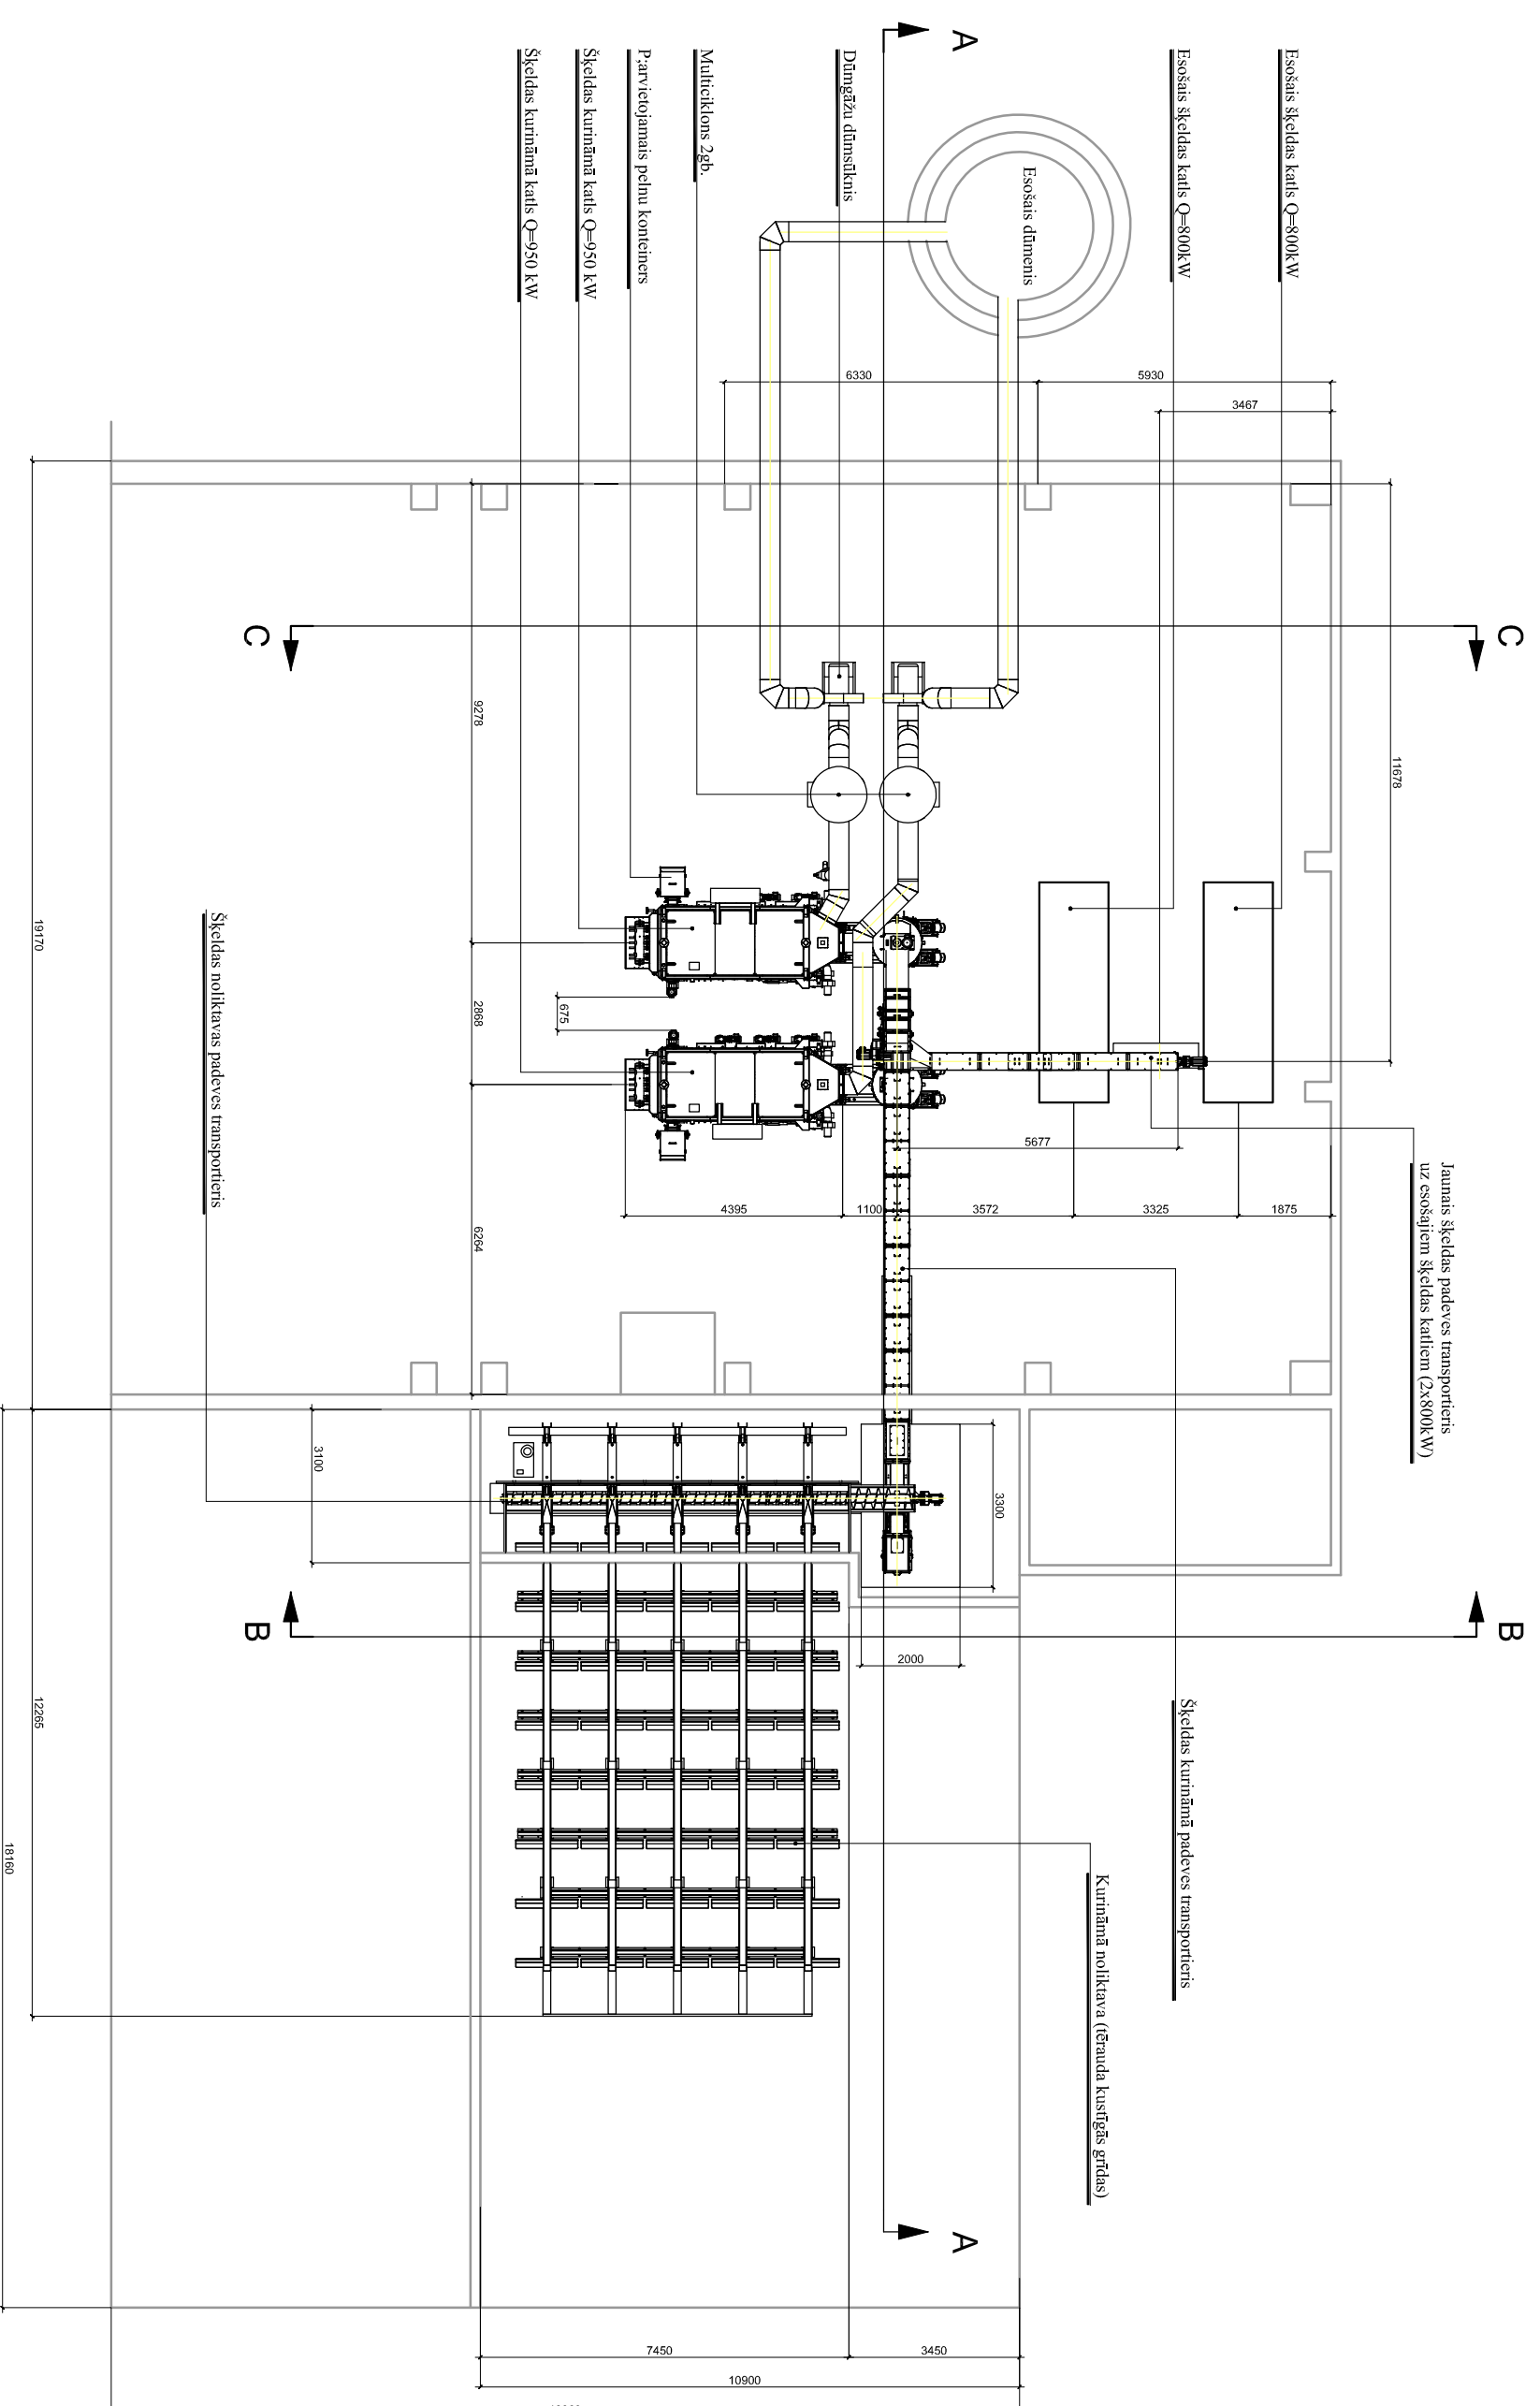

KATLU UN TO TEHNOLOĢISKO IEKĀRTU GRIEZUMS C-C

