


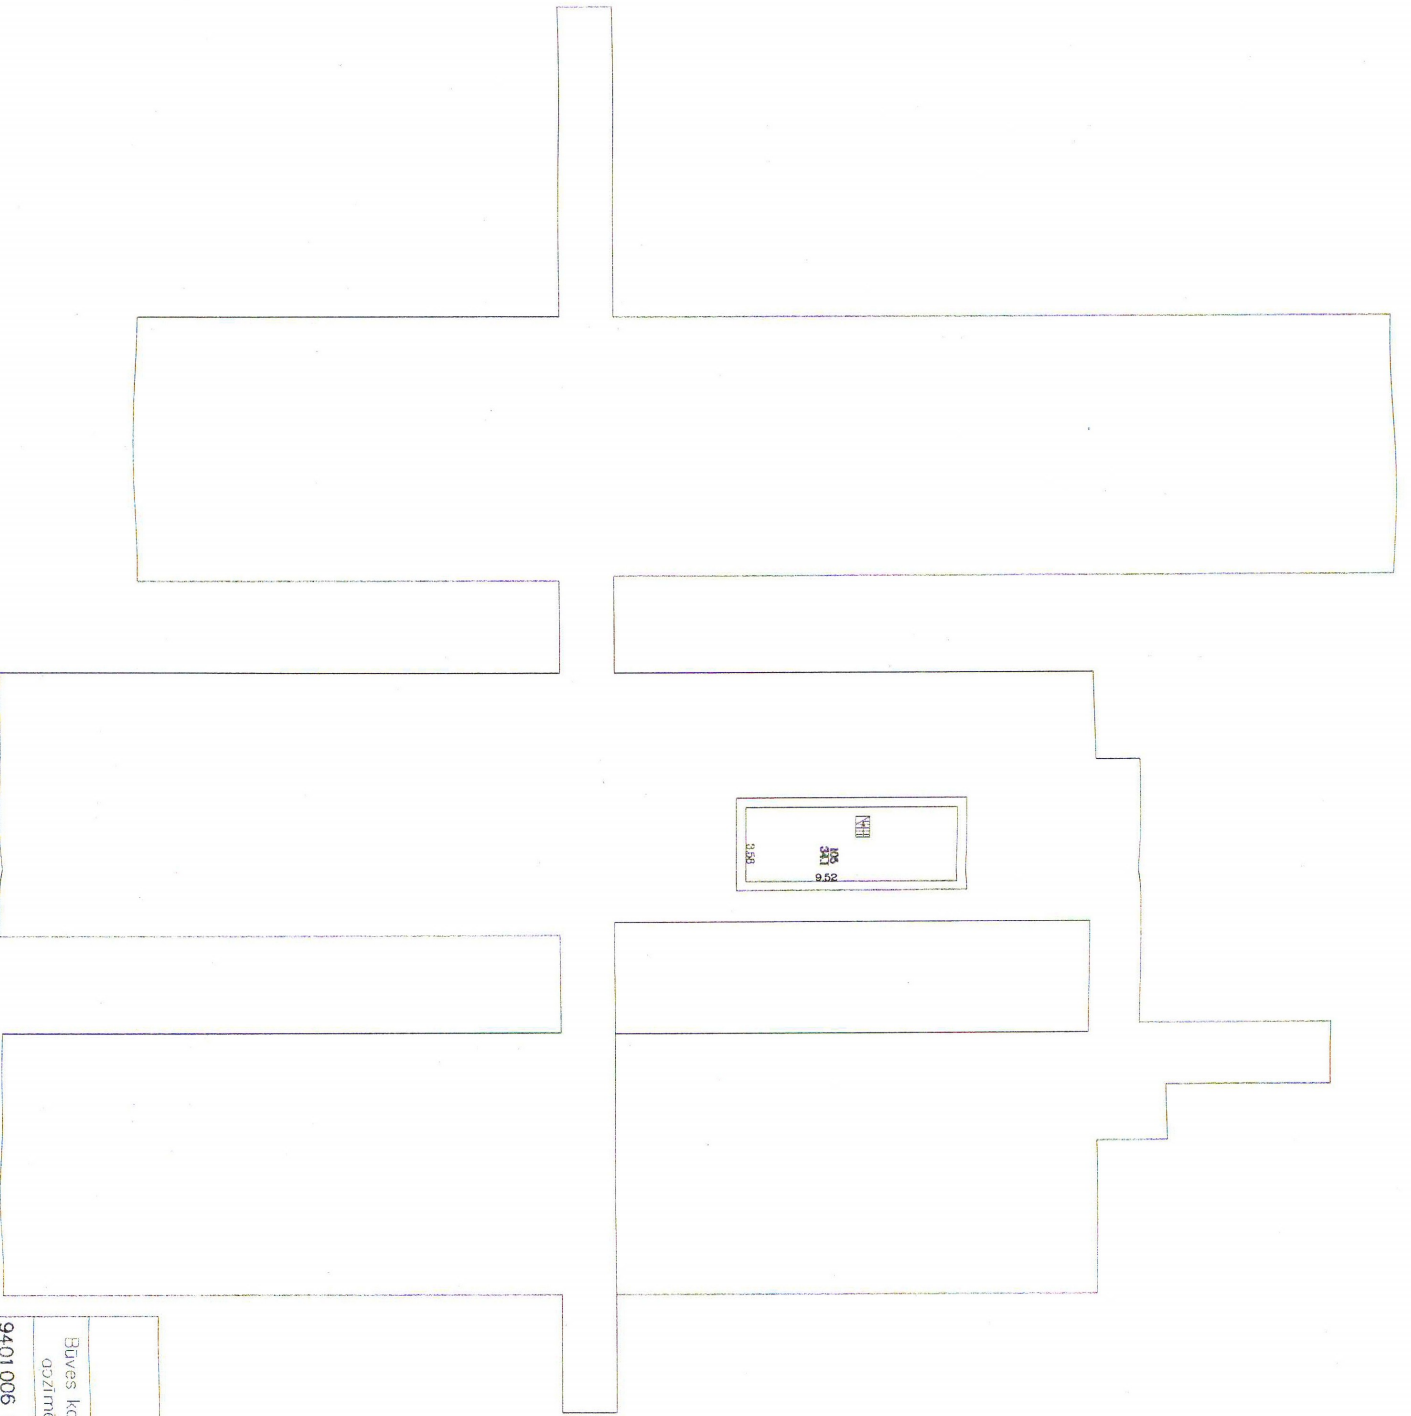

STĀVA PLĀNS

Bīves kodastro apzīmējums	Stāva numurs	Stāva augstums	Mērogs
9401 006 0451 001	1	2.75	1:250
Uzmeriņa	<i>[Signature]</i>	Inese Zolča	21.07.2007



STĀVA PLĀNS

Ēdves kads: a ozīmējums	Stāva numurs	Stāva augstums	Mērogs
9401006_04S1001	-1	3.35	1:250
Uzmetja	<i>[Signature]</i>	Inese Zauka	21.07.2007