


PLĀNOTĀS IELAS PROFILS A-A
mērogā 1:100

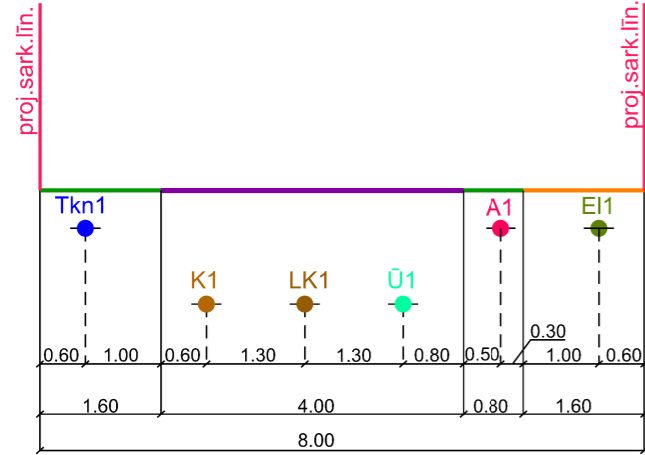


APZĪMĒJUMI:

	Plānota brauktuve
	Apzaļumotā teritorija
	Projektēta ielas sarkanā līnija
	Gājēju ietve
	Projektēts elektrokabelis
	Projektēta kanalizācija
	Projektēta lietus kanalizācija
	Projektēts ūdensvads
	Projektēts sakaru kabelis
	Projektēts apgaismes kabelis

PROJEKTĒJAMĀ TERITORIJA

zemes vienības kadastra apzīmējums	adrese	platība
9401 008 0178	Sēlijas iela 6, Valka, Valkas nov.	1.7150 ha

INŽNIERKOMUNIKĀCIJU PLĀNS

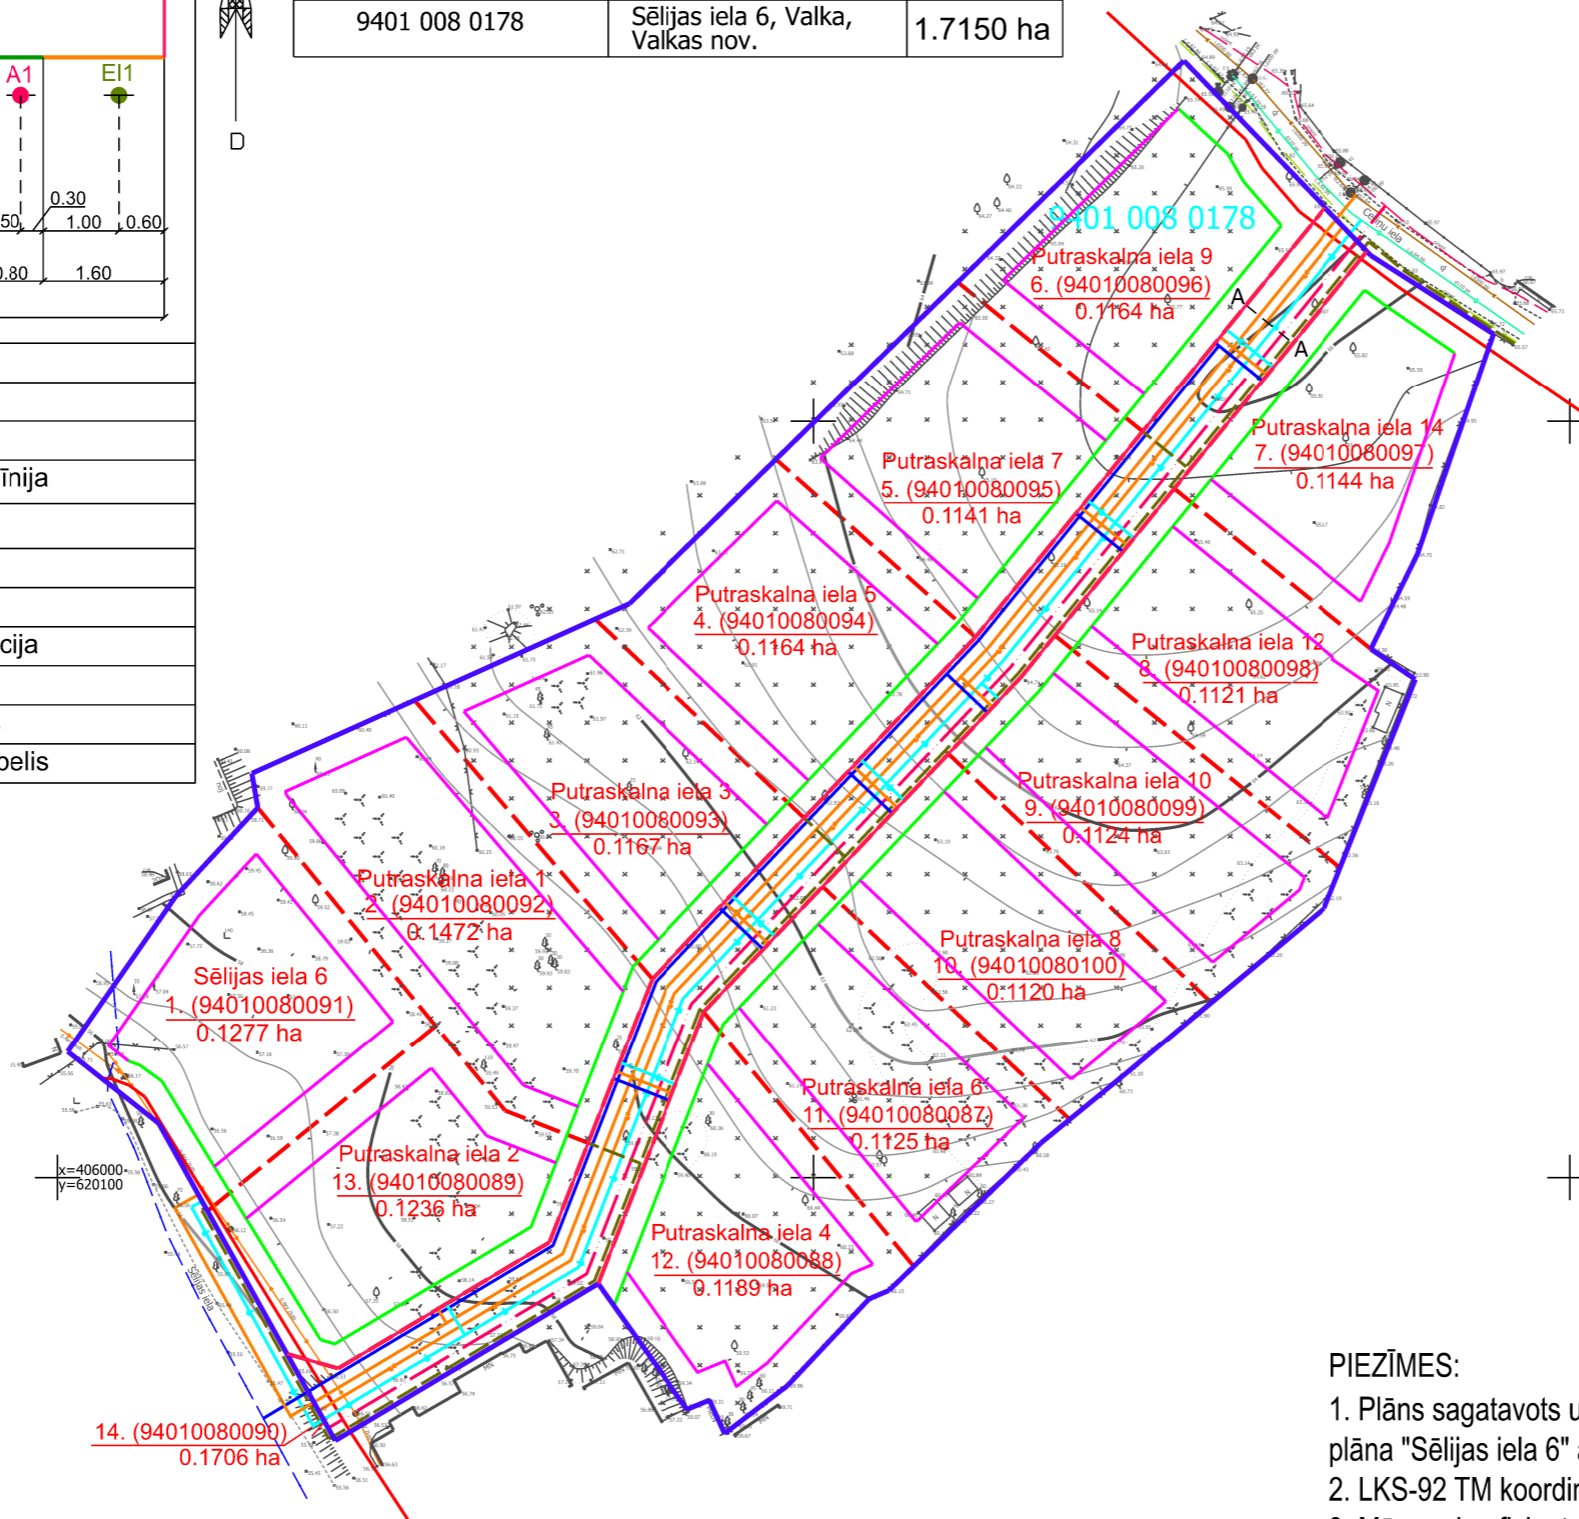

APZĪMĒJUMI:	
	Detālpļānojuma robeža
	9401 008 0178
	Zemes vienības kadastra apzīmējums
	Esošās zemes vienības robeža
	Projektēta zemes vienības robeža
	Esošs elektrokabelis
	Esošs apgaismes kabelis
	Esošs sakaru kabelis
	Esošs ūdensvads
	Esoša pašteses kanalizācija
	Projektēts elektrokabelis
	Projektēts sakaru kabelis
	Projektēts ūdensvads
	Projektēta pašteses kanalizācija
	Projektēta lietus kanalizācija
	Projektēts apgaismes kabelis
	Esoša sarkanā līnija
	Projektēta sarkanā līnija
	Projektēta būvlaide (3 m)
	Projektēta apbūves līnija (4 m)

PIEZĪMES:

1. Plāns sagatavots uz inženiertopogrāfiskā plāna "Sēlijas iela 6" ar mēroga noteiktību 1:500 pamata.
 2. LKS-92 TM koordinātu sistēma.
 3. Mēroga koeficients 0.999777
- Kartē izmantoti nekustamā īpašuma valsts kadastra informācijas sistēmas dati, 2022.gads

PASŪTĪTĀJS:	Zemes vienības Sēlijas iela 6, Valkā, Valkas nov., īpašnieks - fiziska persona	AMATS	VĀRDS, UZVĀRDS	PARAKSTS	OBJEKTS	Detālpļānojums zemes vienībai Sēlijas iela 6, Valka, Valkas nov.
IZSTRĀDĀTĀJS:	SIA "Lauku mērnieks" Meža iela 7, Valmieras nov. Tālr.27019063 info@laukumernieks.lv	KARTOGRĀFE, PLĀNOTĀJA	Anete Geduševa-Bērziņa		RASĒJUMS	INŽNIERKOMUNIKĀCIJU PLĀNS
			DATUMS	29.08.2023.	MĒROGS	LAPAS NUMURS: 3
					1 : 1000	