


# TERITORIJAS PAŠREIZĒJĀ IZMANTOŠANA



PROJEKTĒJAMĀ TERITORIJA		
zemes vienības kadastra apzīmējums	adrese	platība
9401 008 0178	Sēlijas iela 6, Valka, Valkas nov.	1.7150 ha

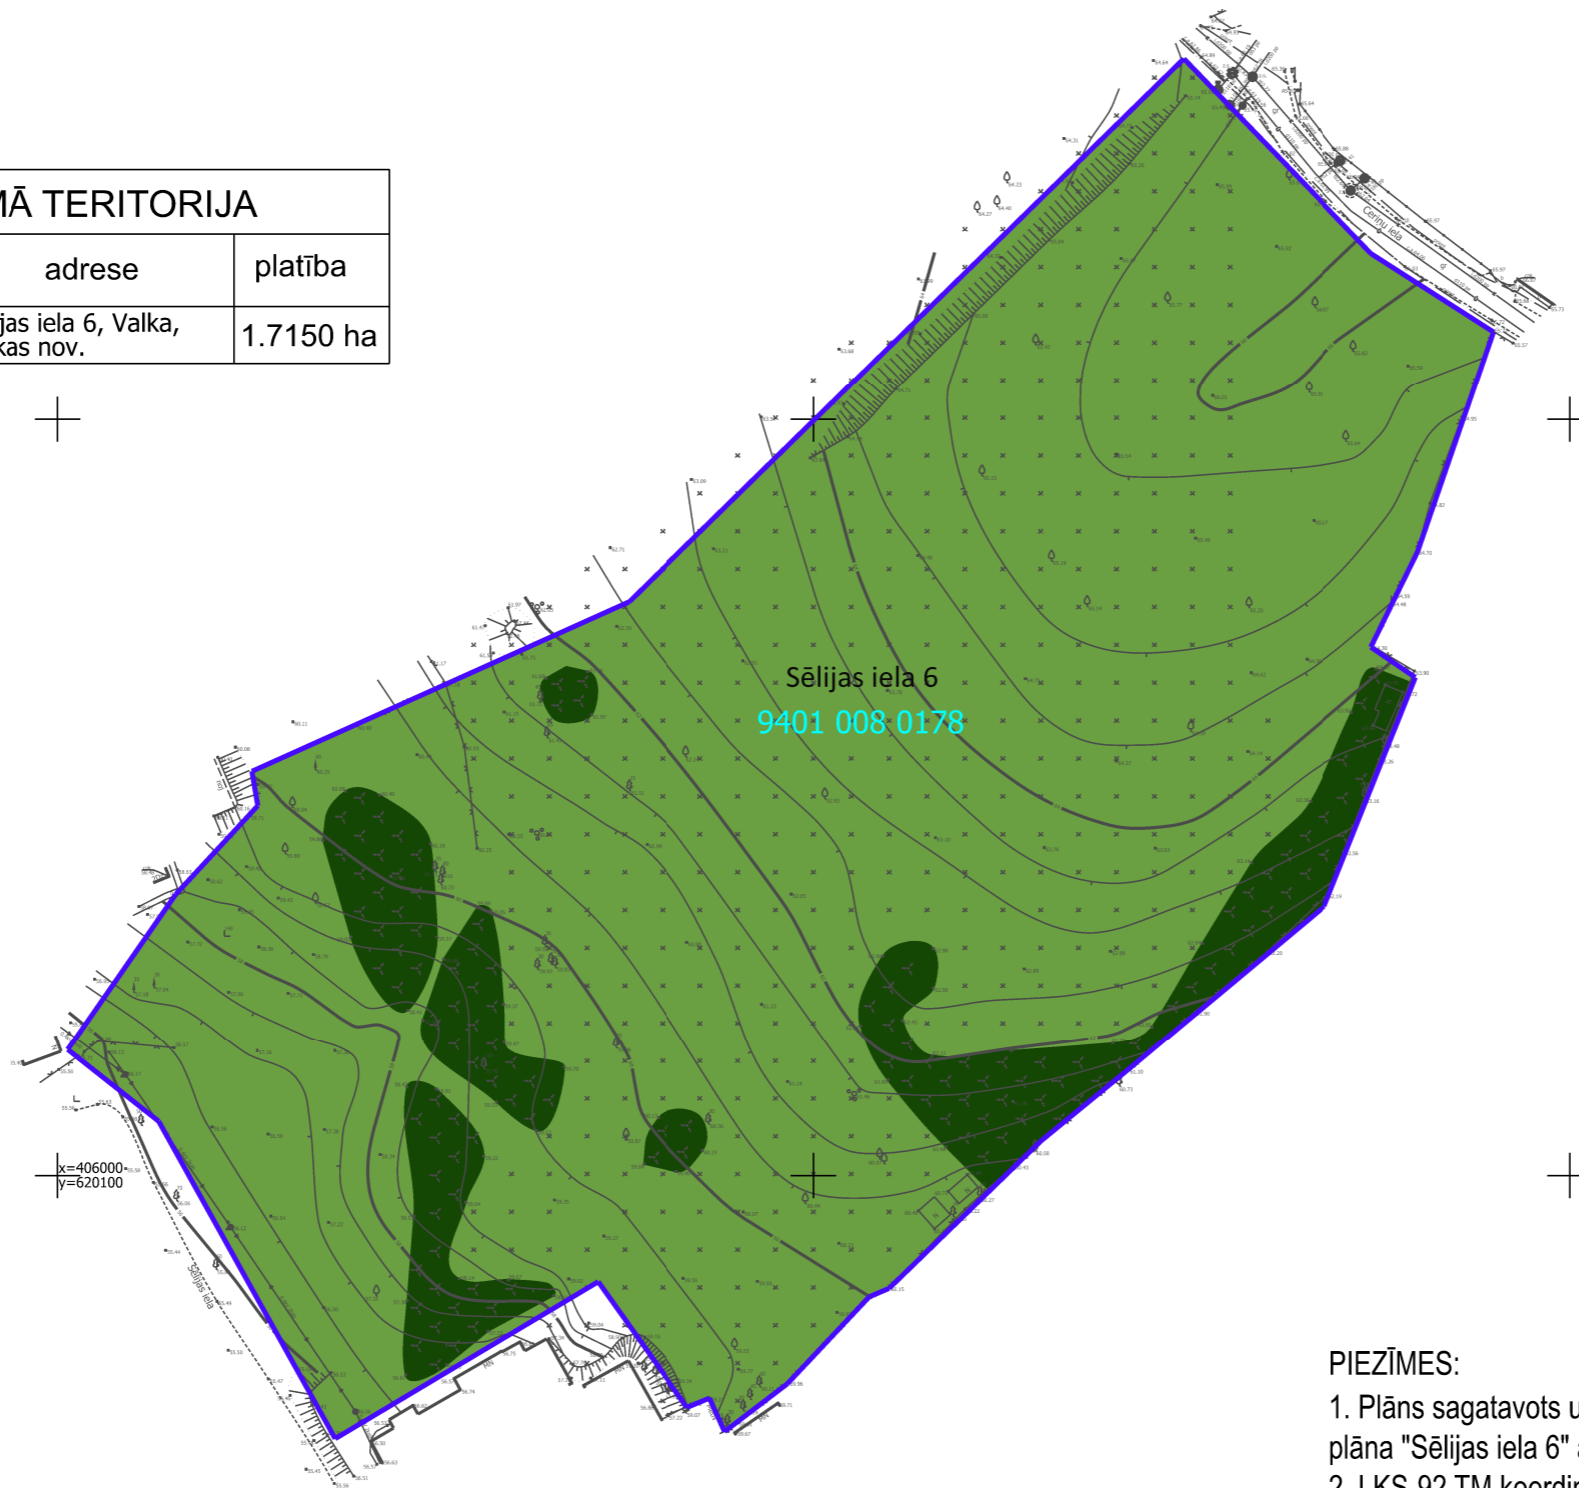

APZĪMĒJUMI:	
	Detālplānojuma robeža
Sēlijas iela 6 9401 008 0178	Zemes vienības adrese, kadastra apzīmējums
	Plava
	Krūmāji

## PIEZĪMES:

1. Plāns sagatavots uz inženiertopogrāfiskā plāna "Sēlijas iela 6" ar mēroga noteiktību 1:500 pamata.
  2. LKS-92 TM koordinātu sistēma.
  3. Mēroga koeficients 0.999777
- Kartē izmantoti nekustamā īpašuma valsts kadastra informācijas sistēmas dati, 2022.gads

PASŪTĪTĀJS:	Zemes vienības Sēlijas iela 6, Valkā, Valkas nov., īpašnieks - fiziska persona	AMATS	VĀRDS, UZVĀRDS	PARAKSTS	OBJEKTS	Detālplānojums zemes vienībai Sēlijas iela 6, Valka, Valkas nov.
IZSTRĀDĀTĀJS:	SIA "Lauku mērnieks" Meža iela 7, Valmiera, Valmieras nov. Tālr.27019063 info@laukumernieks.lv	KARTOGRĀFE, PLĀNOTĀJA	Anete Geduševa-Bērziņa		RASĒJUMS	TERITORIJAS PAŠREIZĒJĀ IZMANTOŠANA
			DATUMS	29.08.2023.	MĒROGS 1 : 1000	LAPAS NUMURS: 1