


TERITORIJAS PLĀNOTĀ (ATĻAUTĀ) IZMANTOŠANA

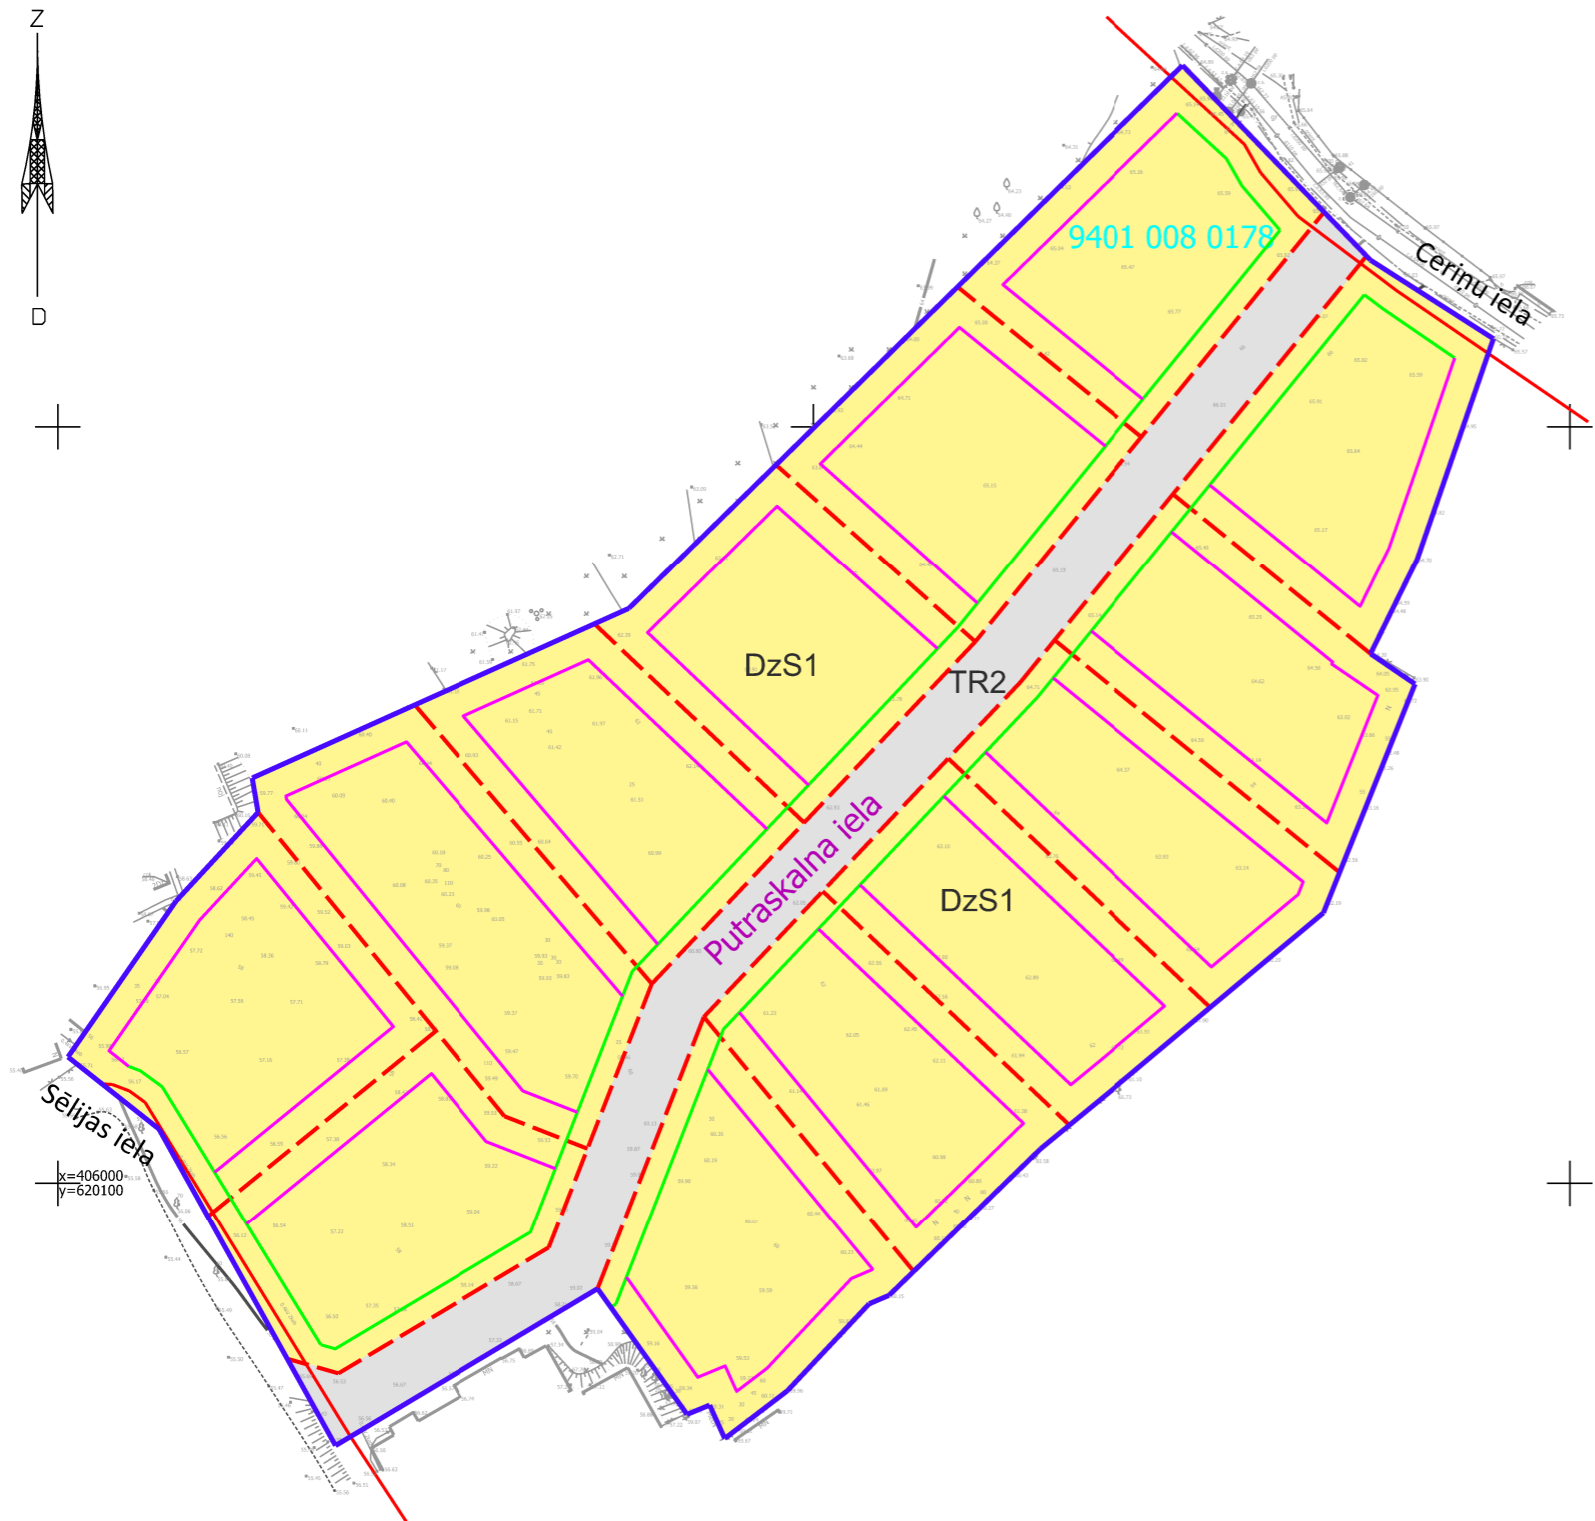

APZĪMĒJUMI:	
	Detālplānojuma robeža
9401 008 0178	Zemes vienības kadastra apzīmējums
	Esošās zemes vienības robeža
	Projektēta zemes vienības robeža
	Esoša sarkanā līnija
	Projektēta sarkanā līnija
	Projektēta būvlaide (3 m)
	Projektēta apbūves līnija (4 m)
	Savrupmāju apbūves teritorija (DzS1)
	Transporta infrastruktūras teritorija (TR)
Putraskalna iela	Plānotās ielas nosaukums

PROJEKTĒJAMĀ TERITORIJĀ		
zemes vienības kadastra apzīmējums	adrese	platība
9401 008 0178	Sēlijas iela 6, Valka, Valkas nov.	1.7150 ha

PIEZĪMES:

- Plāns sagatavots uz inženiertopogrāfiskā plāna "Sēlijas iela 6" ar mēroga noteiktību 1:500 pamata.
- LKS-92 TM koordinātu sistēma.
- Mēroga koeficients 0.999777

Kartē izmantoti nekustamā īpašuma valsts kadastra informācijas sistēmas dati, 2022.gads

PASŪTĪTĀJS:	Zemes vienības Sēlijas iela 6, Valkā, Valkas nov., īpašnieks - fiziska persona	AMATS	VĀRDS, UZVĀRDS	PARAKSTS	OBJEKTS	Detālplānojums zemes vienībai Sēlijas iela 6, Valka, Valkas nov.
IZSTRĀDĀTĀJS:	SIA "Lauku mērnieks" Meža iela 7, Valmieras nov. Tālr.27019063 info@laukumernieks.lv	KARTOGRĀFE, PLĀNOTĀJA	Anete Geduševa-Bērziņa		RASĒJUMS	TERITORIJAS PLĀNOTĀ (ATĻAUTĀ) IZMANTOŠANA
			DATUMS	29.08.2023.	MĒROGS 1 : 1000	