

PLĀNOTO APGRŪTINĀJUMU PLĀNS


APZĪMĒJUMI:	
	Detālpļānojuma robeža
	Zemes vienības kadastra apzīmējums
	Esošās zemes vienības robeža
	Projektēta zemes vienības robeža
	Projektētas zemes vienības adrese Nr., kadastra apzīmējums un platība

PROJEKTĒJAMĀ TERITORIJA		
zemes vienības kadastra apzīmējums	adrese	platība
9401 008 0178	Sēlijas iela 6, Valka, Valkas nov.	1.7150 ha

APGRŪTINĀJUMI:		
Apzīmējums	Kārtas Nr.	Apgrūtinājuma klasifikācijas kods, nosaukums
	1.-2.	7312030100 - ekspluatācijas aizsargjoslas teritorija gar ielu vai ceļu – sarkanā līnija
	3., 10.	7312040100 - ekspluatācijas aizsargjoslas teritorija gar pazemes elektronisko sakaru tīklu līniju un kabeļu kanalizāciju
	4.	7312050601 - ekspluatācijas aizsargjoslas teritorija ap elektrisko tīklu gaisvadu līniju pilsētās un ciemos ar nominālo spriegumu līdz 20 kilovoltiem
	5.-6.	7312050300 - ekspluatācijas aizsargjoslas teritorija ap elektrisko tīklu sadales iekārtu
	7.	7311090900 - vides un dabas resursu ķīmiskās aizsargjoslas teritorija ap pazemes ūdens ņemšanas vietu
	8.	7313030600 - biosfēras rezervāta neitrālās zonas teritorija
	9.	7313080300 - aizsargājama koka (dižkoka) teritorija
	11.	7312050201 - ekspluatācijas aizsargjoslas teritorija gar elektrisko tīklu kabeļu līniju
	12.	7312010101 - ekspluatācijas aizsargjoslas teritorija ap ūdensvadu, kas atrodas līdz 2 metru dziļumam
	13.	7312010300 - ekspluatācijas aizsargjoslas teritorija gar paštesces kanalizācijas vadu

PIEZĪMES:

- Plāns sagatavots uz inženiertopogrāfiskā plāna "Sēlijas iela 6" ar mēroga noteiktību 1:500 pamata.
 - LKS-92 TM koordinātu sistēma.
 - Mēroga koeficients 0.999777
- Kartē izmantoti nekustamā īpašuma valsts kadastra informācijas sistēmas dati, 2022.gads

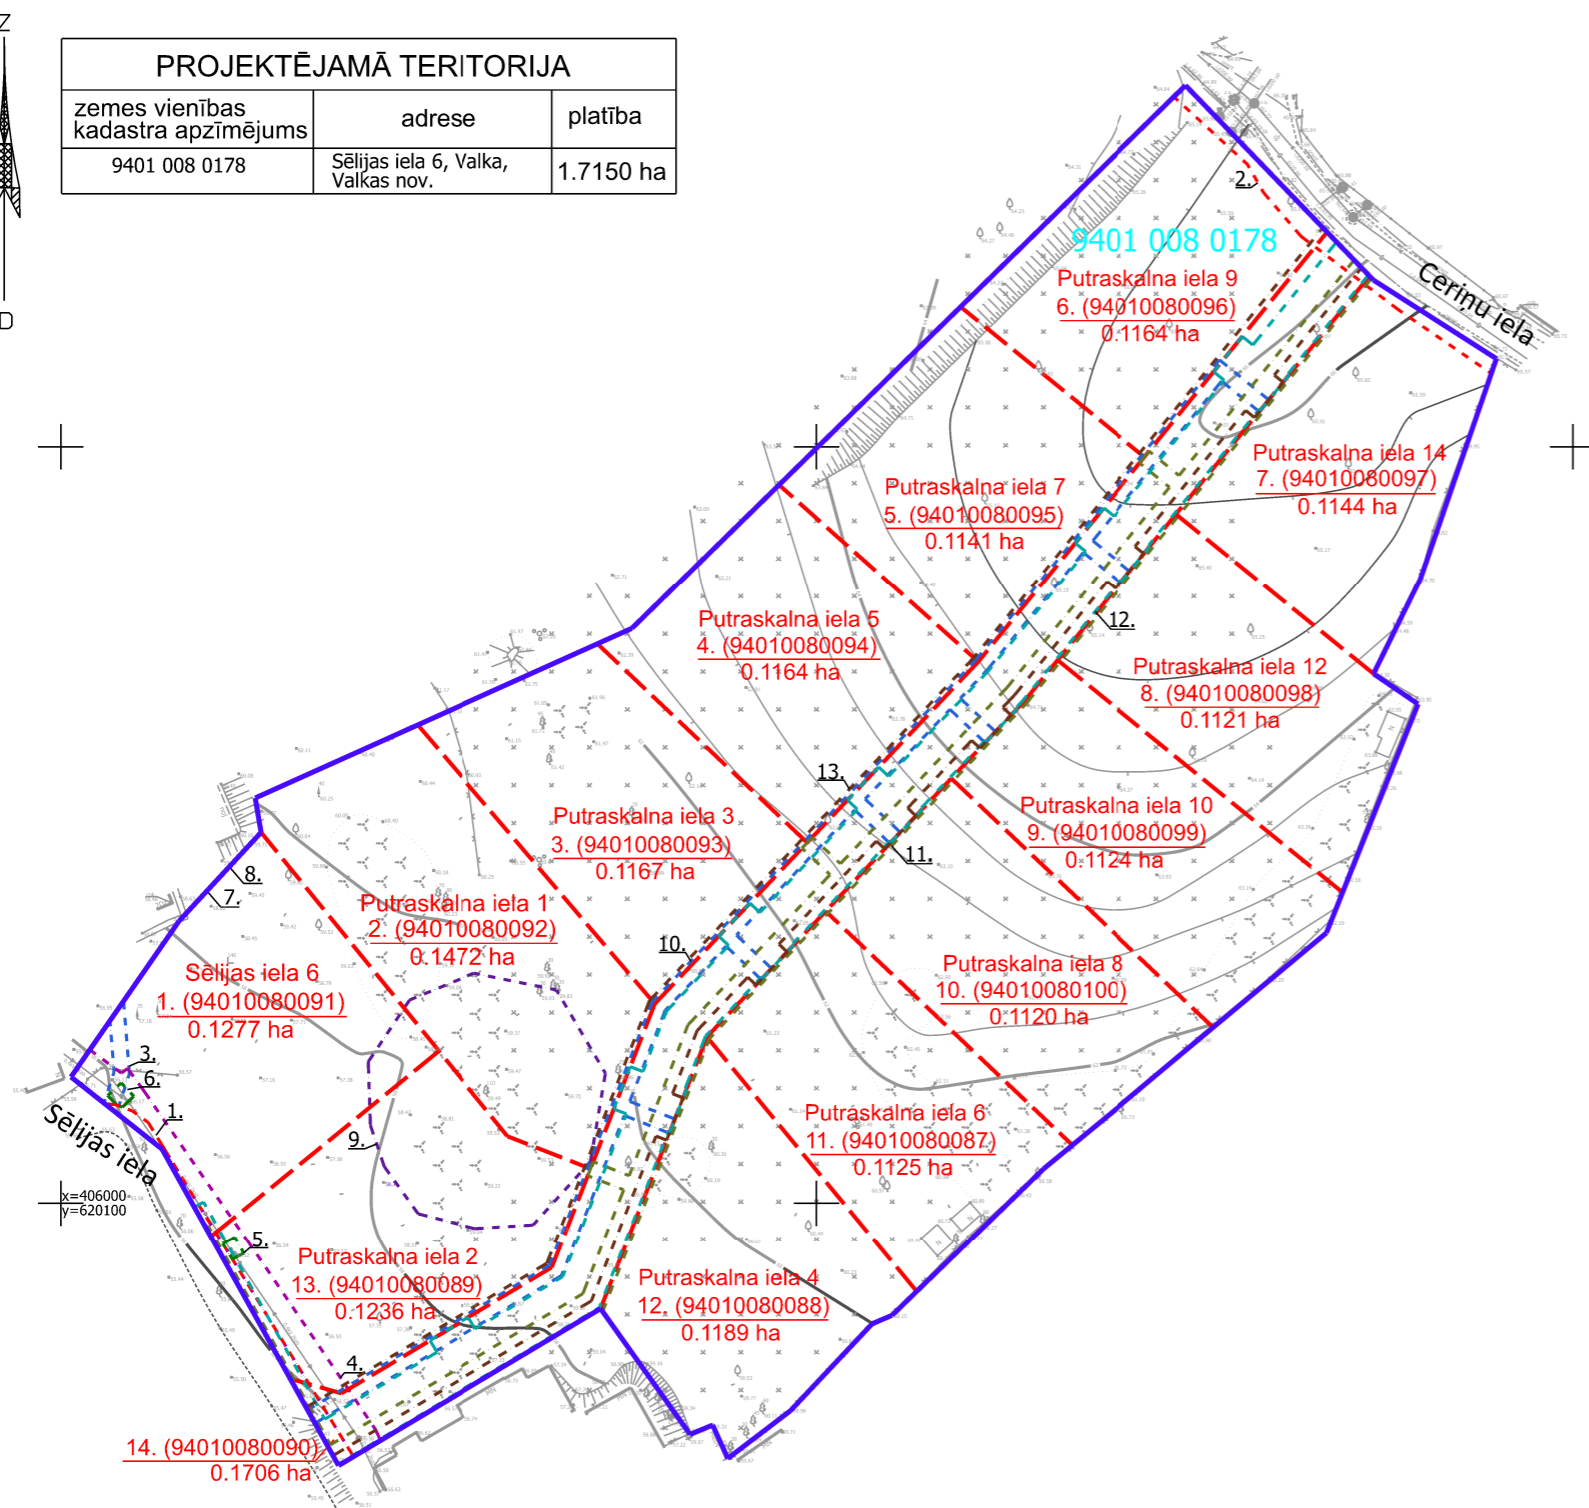

PASŪTĪTĀJS:	Zemes vienības Sēlijas iela 6, Valkā, Valkas nov., īpašnieks - fiziska persona	AMATS	VĀRDS, UZVĀRDS	PARAKSTS	OBJEKTS	Detālpļānojums zemes vienībai Sēlijas iela 6, Valka, Valkas nov.	
IZSTRĀDĀTĀJS:	SIA "Lauku mērnieks" Meža iela 7, Valmieras nov. Tālr.27019063 info@laukumernieks.lv	KARTOGRĀFE, PLĀNOTĀJA	Anete Geduševa-Bērziņa				
			DATUMS	29.08.2023.	RASĒJUMS	PLĀNOTO APGRŪTINĀJUMU PLĀNS	
					MĒROGS	LAPAS NUMURS:	5
					1 : 1000		