

LAVAS IELA

Talavas iela

Nr.22

Nr.18

15600

10060459

05550

15500

4010060457

KN

15450

DRUPAS pam.

IZRAKTS

2MIZ PAMĒTA

B\*VGRU\*U IZG\*ZTUVE

IZRAKTS

B\*VGRU\*U IZG\*ZTUVE

MN

DRUPAS

VENT.


VENT.

AV\*ZES\*ZIEME\*U REDAKCIJA MDZEL\*KAB\*PA\*SIENU

Redakcija

Ausekļa iela

TELĀ

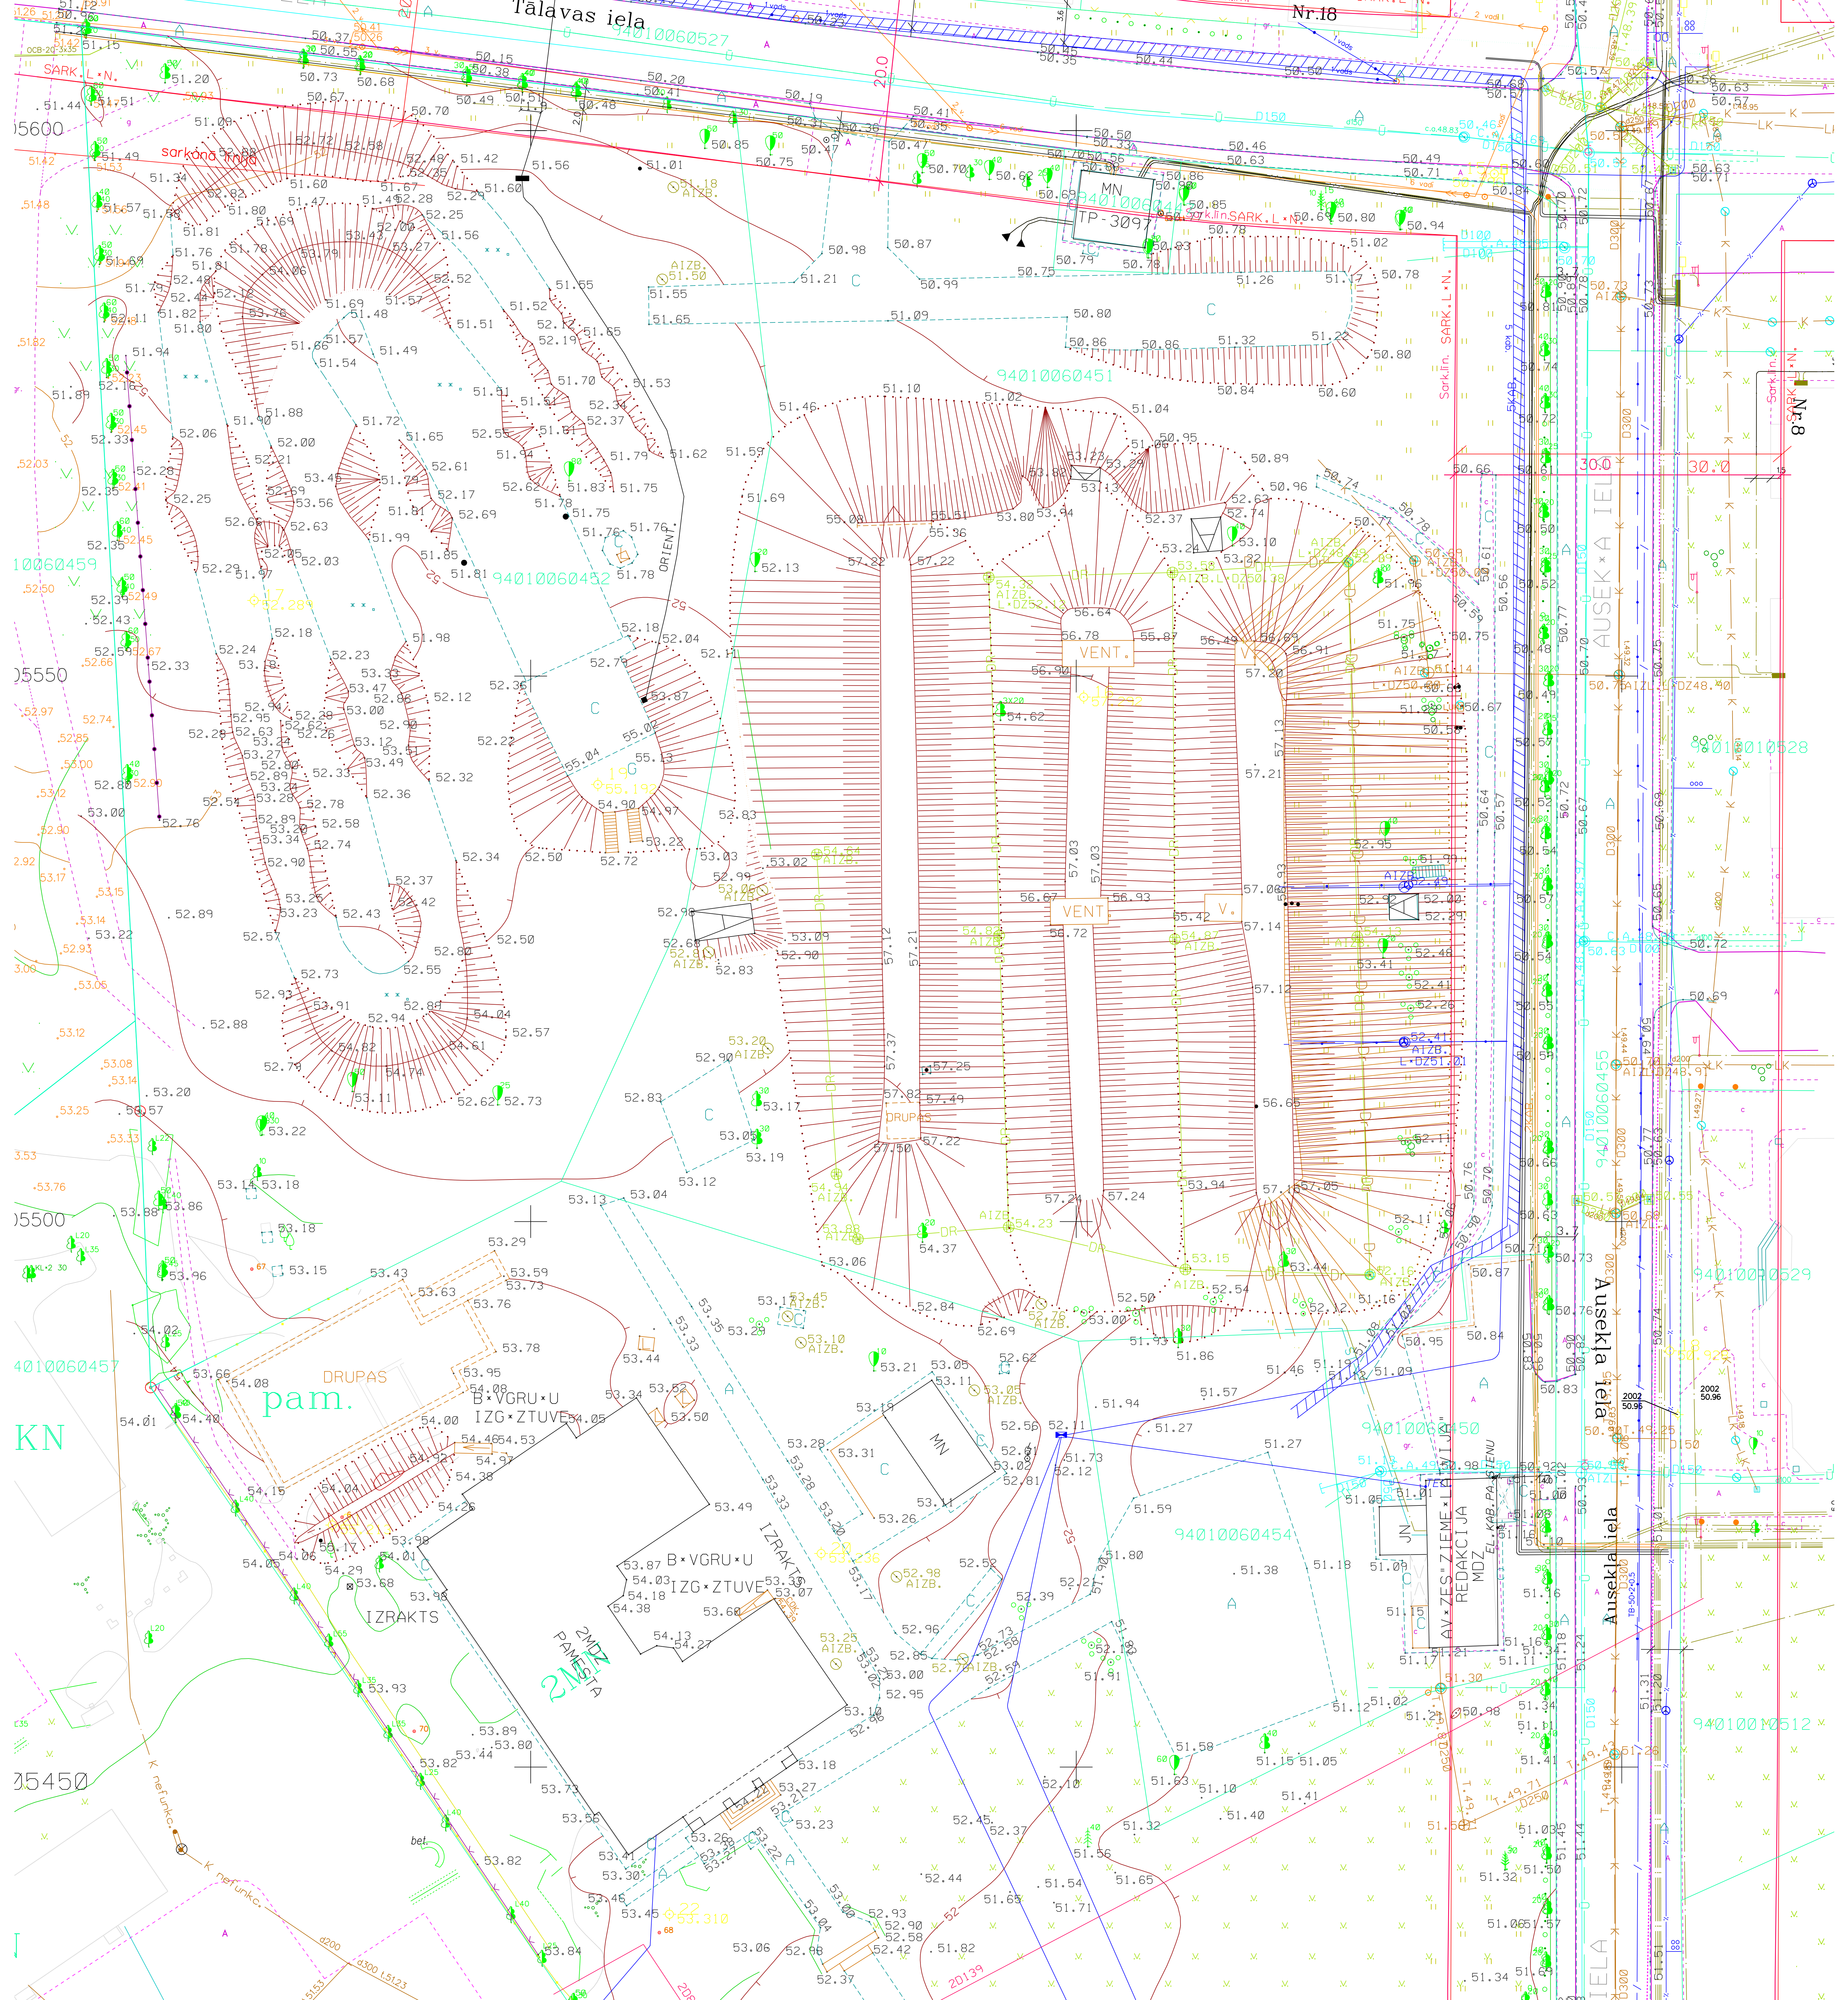

SARK.L.N.

sarkāna krāsa

10060459

05550

15500

4010060457

KN

15450

DRUPAS pam.

IZRAKTS

2MIZ PAMĒTA

B\*VGRU\*U IZG\*ZTUVE

IZRAKTS

B\*VGRU\*U IZG\*ZTUVE

MN

DRUPAS

VENT.


VENT.

AV\*ZES\*ZIEME\*U REDAKCIJA MDZEL\*KAB\*PA\*SIENU

Redakcija

Ausekļa iela

TELĀ

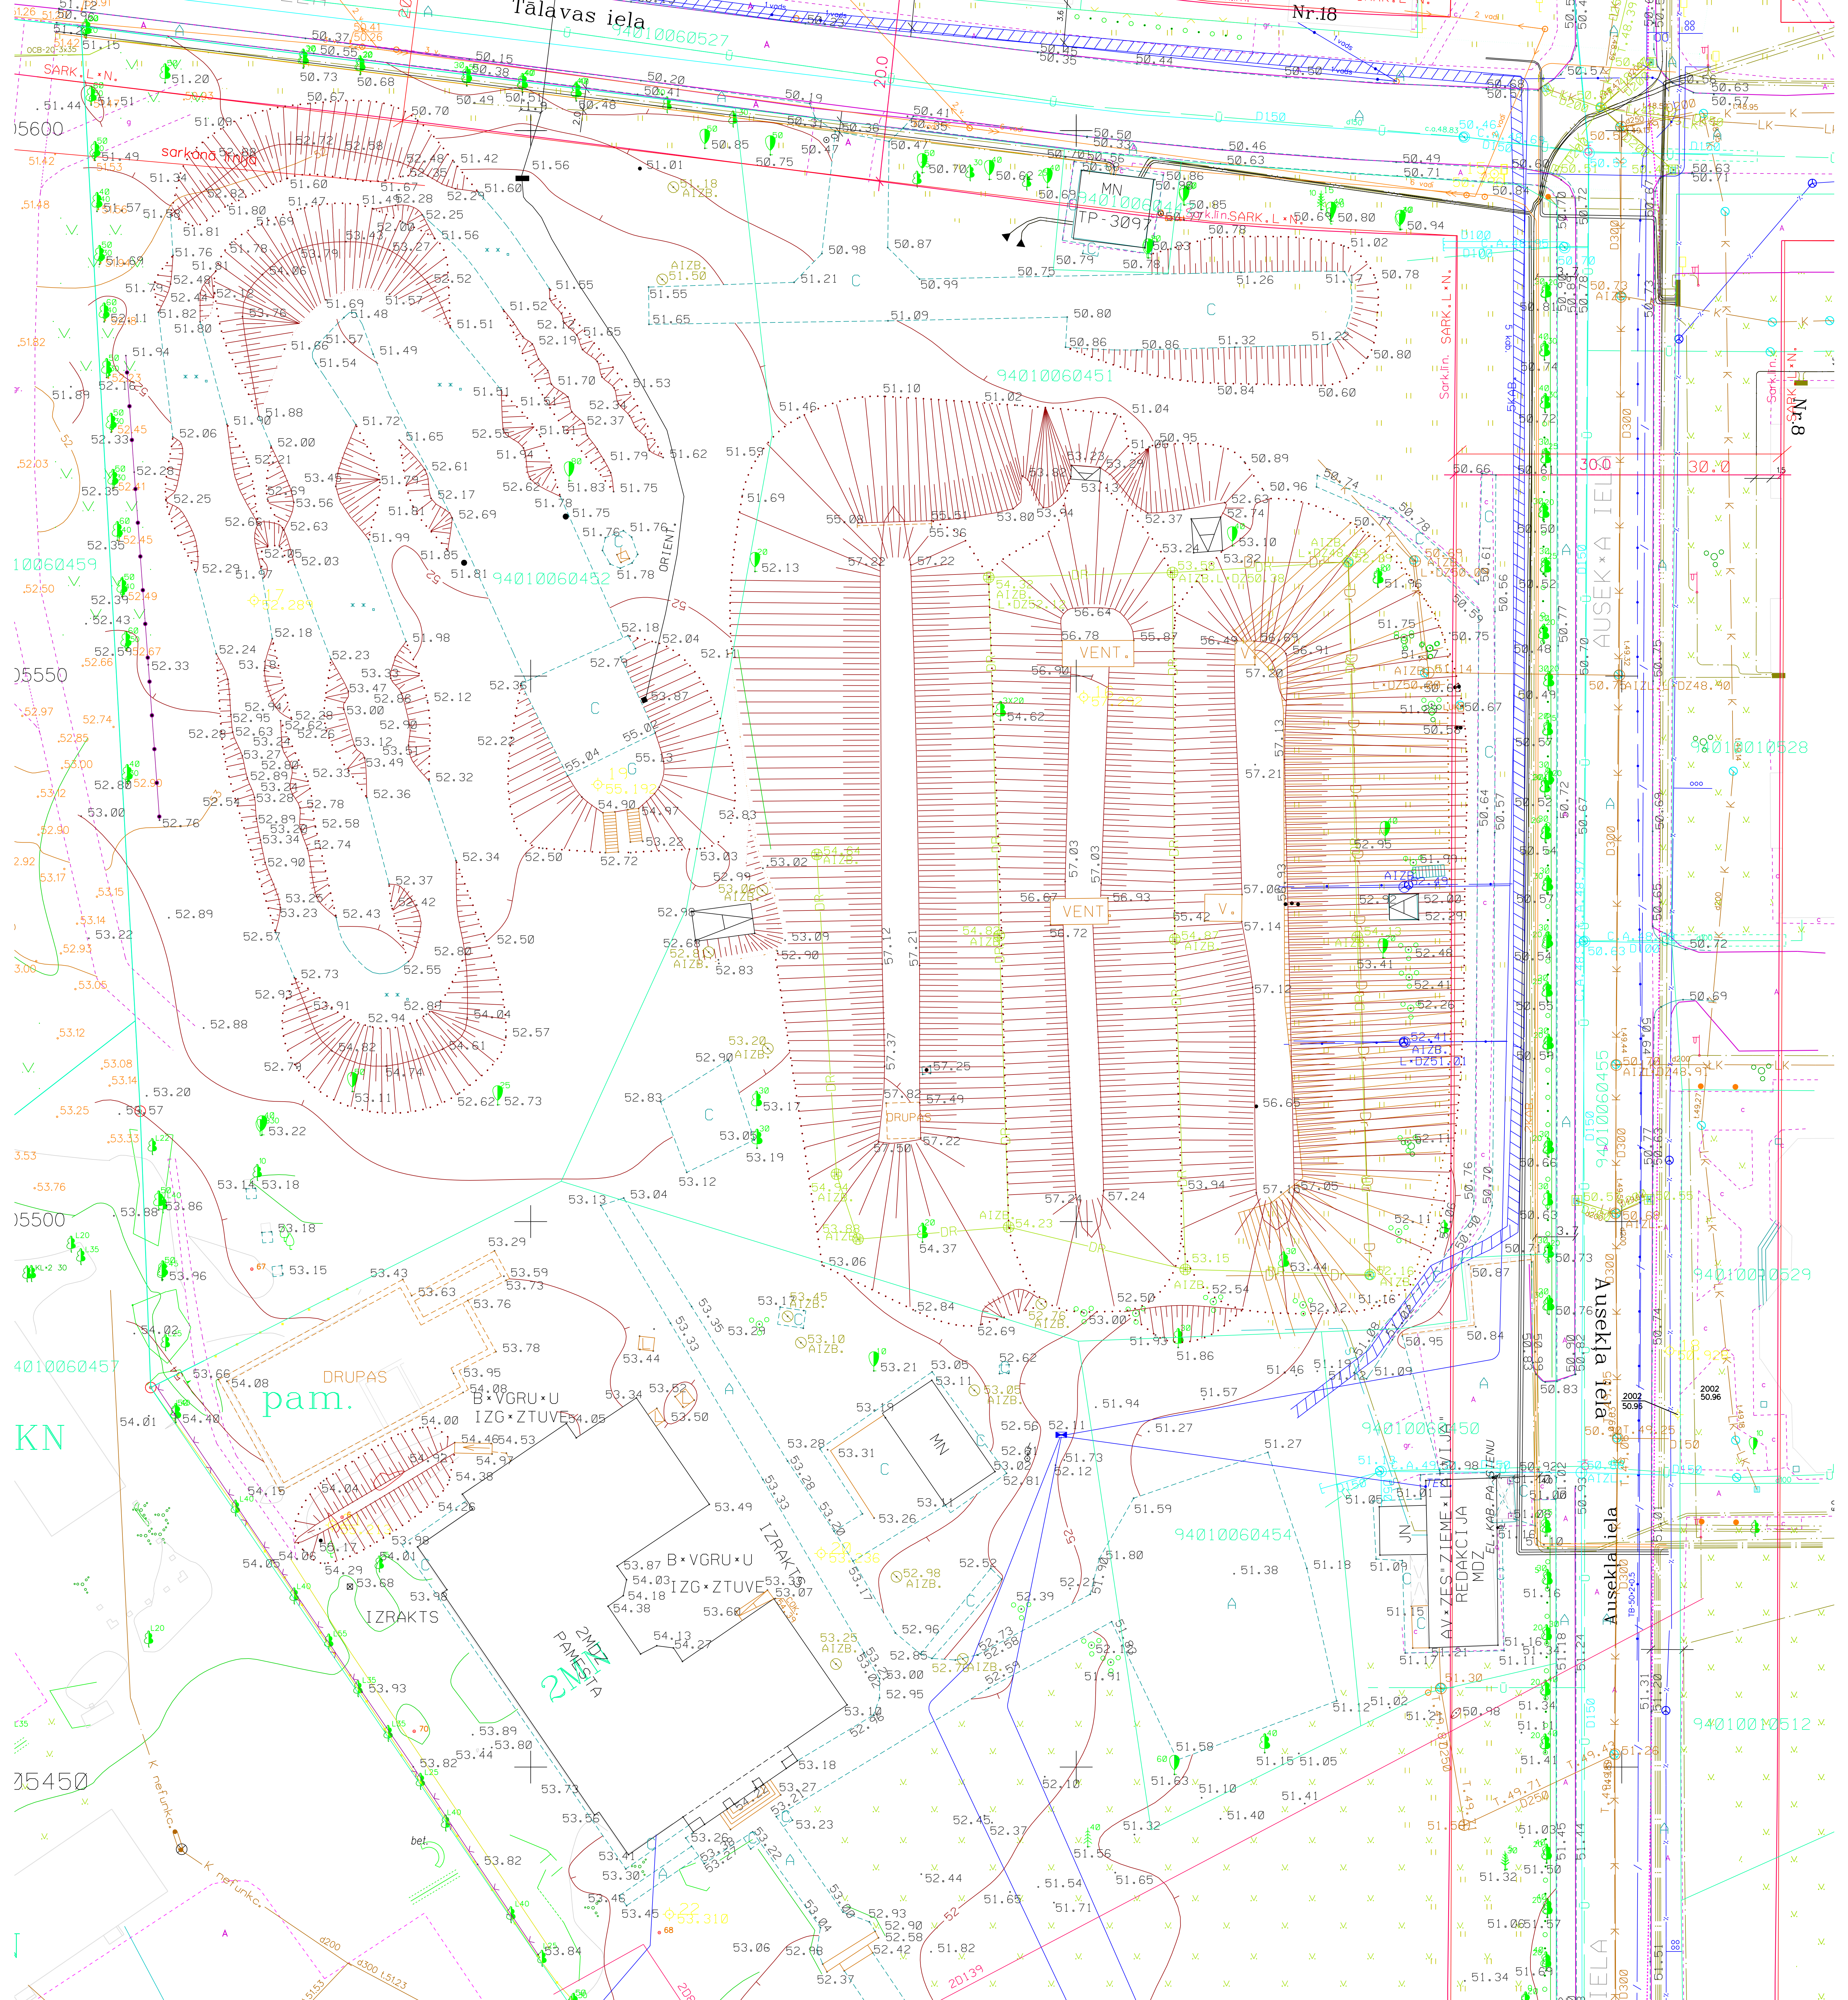

SARK.L.N.

sarkāna krāsa

10060459

05550

15500

4010060457

KN

15450

DRUPAS pam.

IZRAKTS

2MIZ PAMĒTA

B\*VGRU\*U IZG\*ZTUVE

IZRAKTS

B\*VGRU\*U IZG\*ZTUVE

MN

DRUPAS

VENT.

VENT.

AV\*ZES\*ZIEME\*U REDAKCIJA MDZEL\*KAB\*PA\*SIENU

Redakcija

Ausekļa iela

TELĀ