

**PROJEKTĒTĀJS:**

SIA JOE  
Reģ. Nr. 43603067147  
Atmodas iela 19, Jelgava, LV-3007

**BŪVNICĪBAS IEROSINĀTĀJS:**

Valkas novada dome

---

<b>PASŪTĪJUMA Nr.:</b>	VND/4-22/16/391
<b>PROJEKTA NOSAUKUMS:</b>	<b>ĒRĢEMES PAMATSKOLAS ĒDNĪCAS TELPU VIENKĀRŠOTĀ ATJAUNOŠANA</b>
<b>ADRESE:</b>	Ērģemes skola, Ērģeme, Ērģemes pagasts, Valkas novads
<b>STADIJA:</b>	TELPU GRUPAS VIENKĀRŠOTĀ ATJAUNOŠANA BEZ LIETOŠANAS VEIDA MAIŅAS
<b>DAĻAS/SADAĻAS NOSAUKUMS:</b>	Virtuves tehnoloģiskais projekts
<b>SĒJUMS:</b>	II
<b>MARKA:</b>	TN

---

**SIA JOE**  
Valdes loceklis:

Jurģis Liepiņš – Smelters

\_\_\_\_\_  
(Paraksts)

\_\_\_\_\_  
(Datums)

**Apliecinājuma kartes vadītājs:**

Arvīds Račinskis  
Sert. Nr. 10-1210

\_\_\_\_\_  
(Paraksts)

\_\_\_\_\_  
(Datums)


*Šajā apliecinājuma kartē ir iekļautas un izstrādātas visas nepieciešamās daļas atbilstoši Latvijas būvnormatīvu un citu normatīvo aktu, kā arī tehnisko vai īpašo noteikumu prasībām.*

**APLIECINĀJUMA KARTES GRAFISKĀS DAĻAS SASTĀVS**

PROJEKTA DAĻA	SĒJUMA NR.	MARKA	SADAĻAS NOSAUKUMS
Arhitektūras daļa	1	AR	Arhitektūras risinājumi
		IN	Interjers
AVK		Apkure, ventilācija	
ŪK		Ūdensapgāde un kanalizācija	
EL		Elektroapgāde	
UAS		Ugunsdzēsības automātikas sistēmas	
Tehnoloģiskā daļa	2	TN	Virtuves tehnoloģiskais projekts
Ekonomikas daļa	3	T	Tāmes
		BA	Būvdarbu apjomu saraksts

**SATURS**

Marka	Nosaukums	Lapa
	Titullapa	
	Apliecinājuma kartes grafiskās daļas sastāvs	
	Saturs	
<b>EKONOMIKAS DAĻA</b>		
TN-01	Virtuves tehnoloģiskais plāns	
	lekārtu tāme	

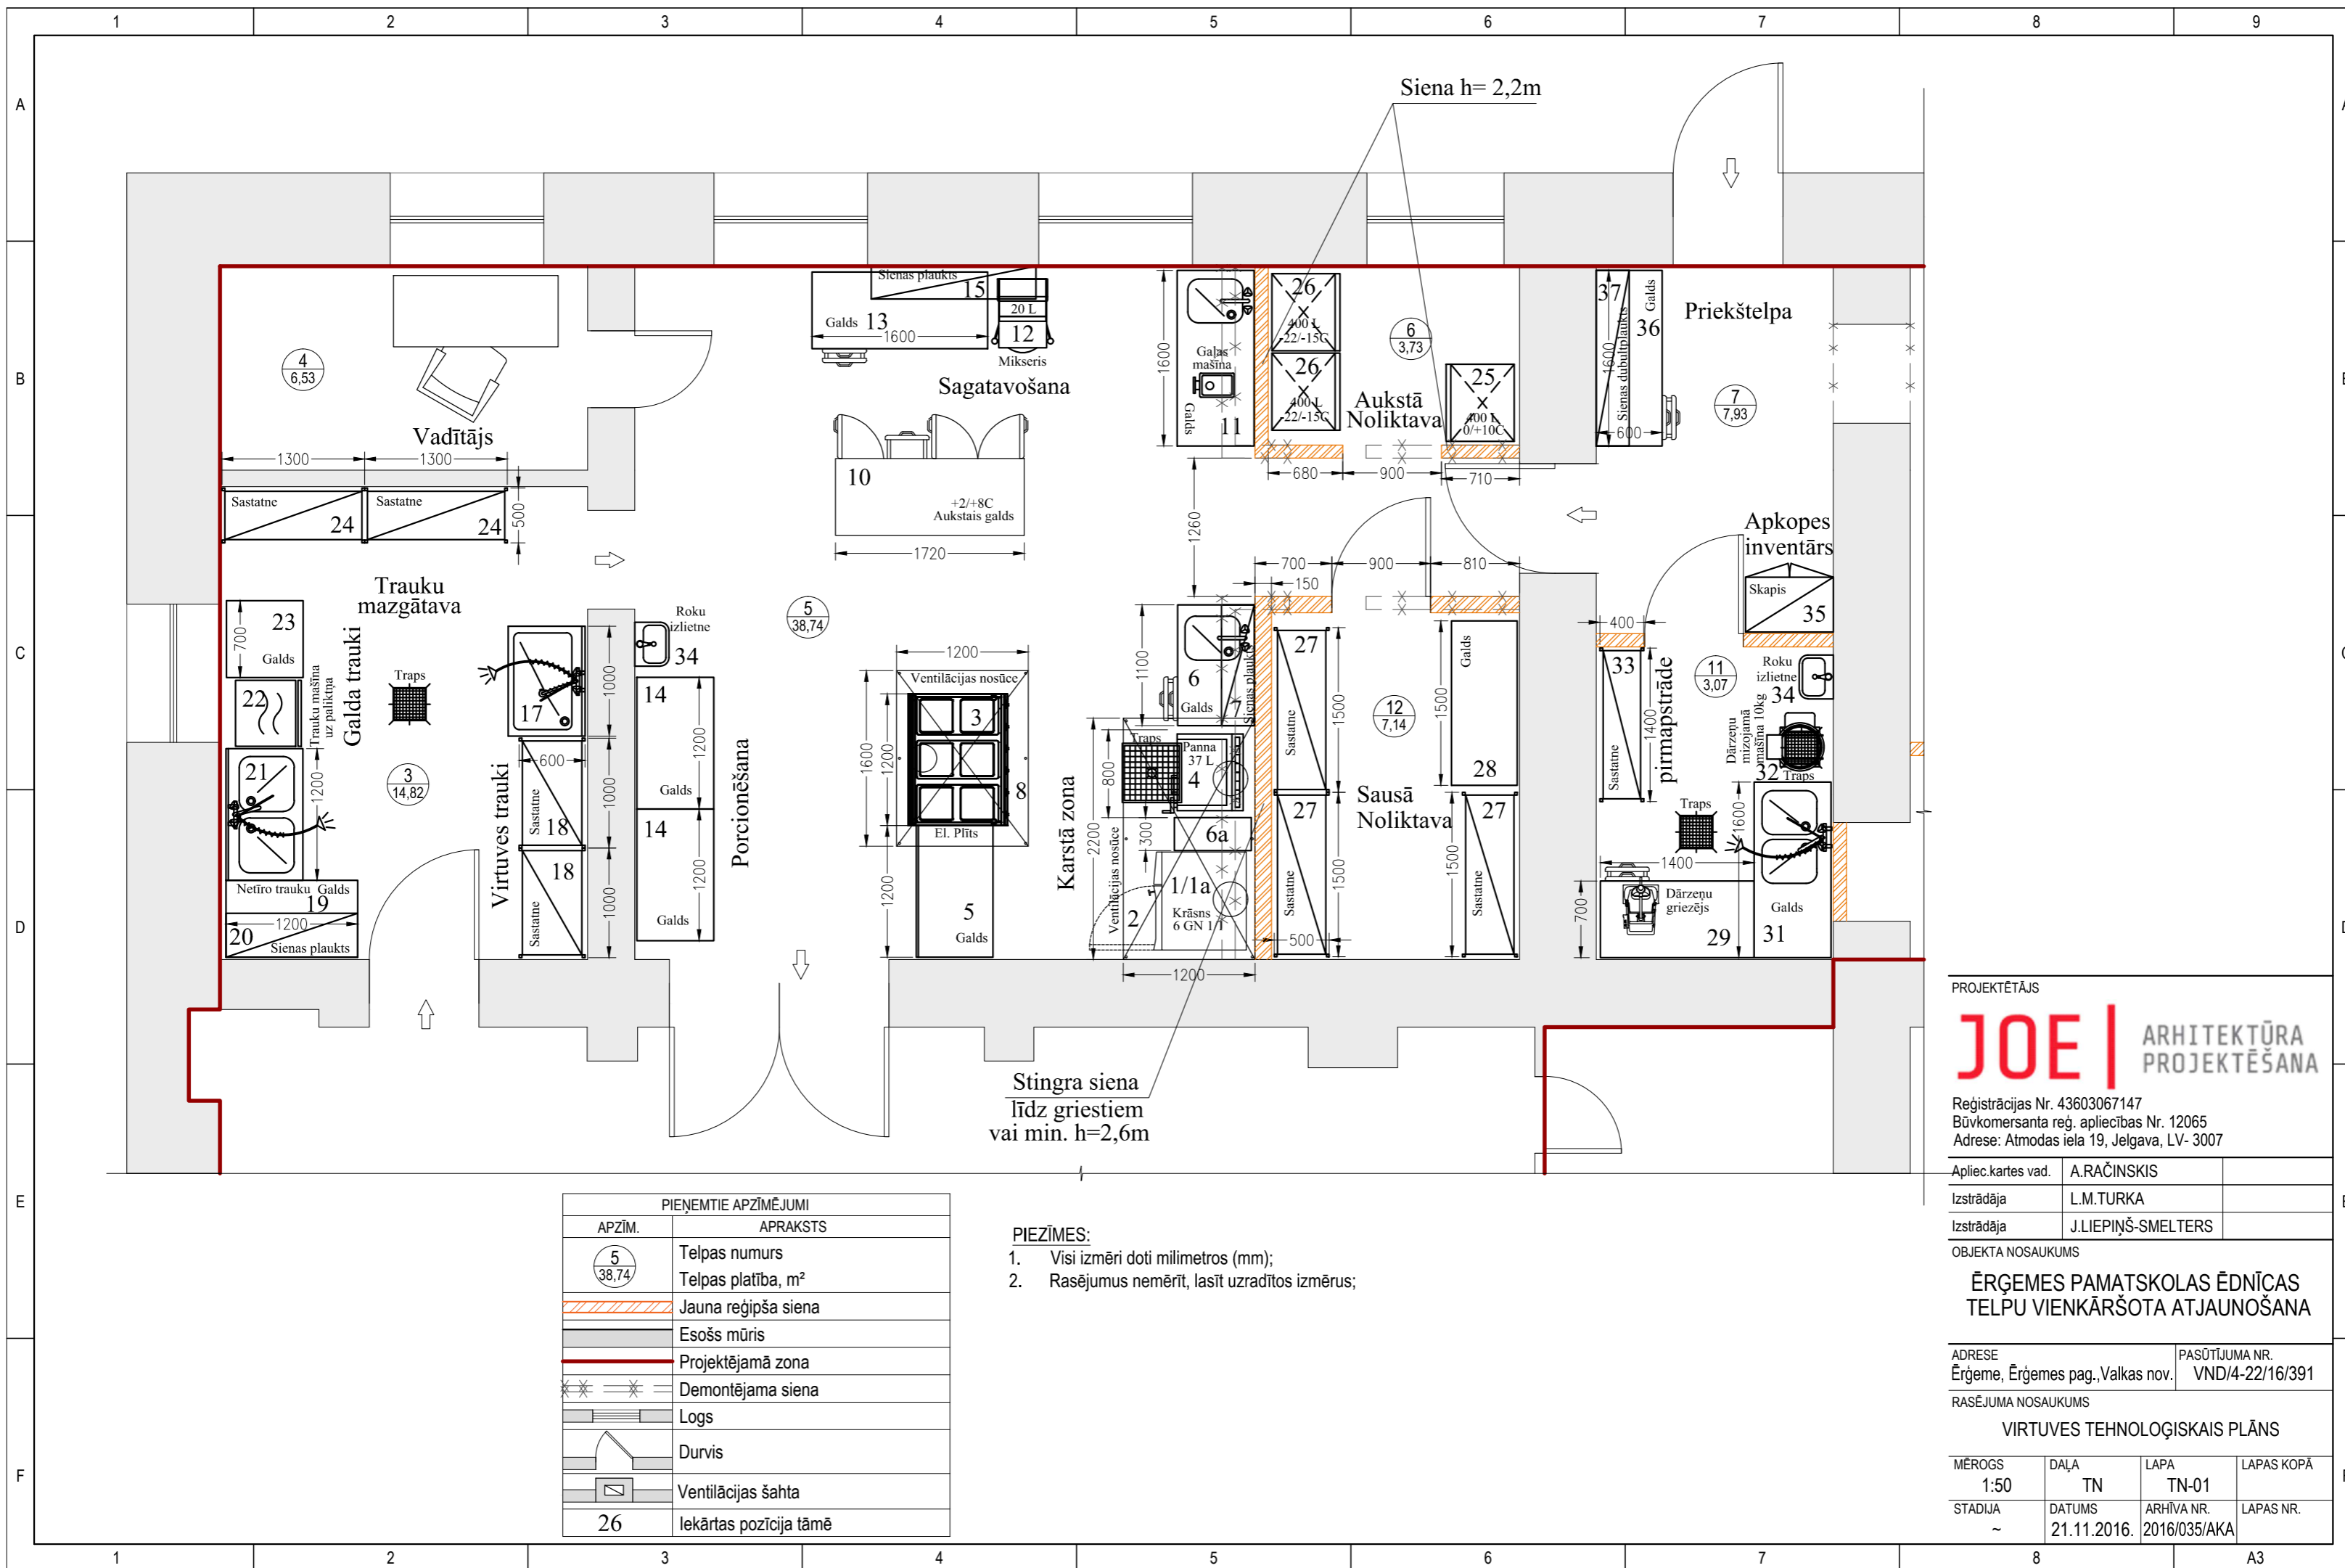

PROJEKTĒTĀJS  
**JOE** | ARHITEKTŪRA  
 PROJEKTĒŠANA  
 Reģistrācijas Nr. 43603067147  
 Būvkomersanta reģ. apliecības Nr. 12065  
 Adrese: Atmodas iela 19, Jelgava, LV- 3007

Apliec.kartes vad.	A.RAČINSKIS
Izstrādāja	L.M.TURKA
Izstrādāja	J.LIEPIŅŠ-SMELTERS

OBJEKTA NOSAUKUMS  
**ĒRĢEMES PAMATSKOLAS ĒDNĪCAS  
 TELPU VIENKĀRŠOTA ATJAUNOŠANA**







ADRESE Ērģeme, Ērģemes pag., Valkas nov.	PASŪTĪJUMA NR. VND/4-22/16/391
---	-----------------------------------








RASĒJUMA NOSAUKUMS  
**VIRTUVES TEHNOLOĢISKAIS PLĀNS**







MĒROGS 1:50	DAĻA TN	LAPA TN-01	LAPAS KOPĀ
STADIJA ~	DATUMS 21.11.2016.	ARHĪVA NR. 2016/035/AKA	LAPAS NR.

PIEŅEMTIE APZĪMĒJUMI	
APZĪM.	APRAKSTS
5 38,74	Telpas numurs Telpas platība, m <sup>2</sup>
	Jauna reģipša siena
	Esošs mūris
	Projektējamā zona
	Demontējama siena
	Logs
	Durvis
	Ventilācijas šahta
26	Iekārtas pozīcija tāmē

PIEZĪMES:  
 1. Visi izmēri doti milimetros (mm);  
 2. Rasējumus nemērīt, lasīt uzradītos izmērus;







<b>Ērģemes pamatskola, „Ērģemes skola”, Ērģemes pagasts, Valkas novads, LV-4711</b>					Elektrība				Ūdens		Kanal.	Ventilāc.		Attēls
					230V/1N/50 Hz		400V/3N/50Hz		Aū	Kū		Izvads		
					P(kW)		P(kW)				collas		collas	
Poz.	Sk.	Iekārta	Gabarīti	Modelis	Gab.	Kopā	Gab.	Kopā	collas	collas	mm	m3/h		
<b>Virtuve - karstā zona</b>														
1	1	Elektriskā konvekcijas krāsns, Ietilpība 6 GN 1/1-65; durvīm dubultīgs stikls; Regulējama temperatūra no +25C līdz 300C; Visa konstrukcija no nerūsējošā tērauda AISI 304; mitrināšana 11 līmeņos; Iekšējais halogēnais apgaismojums; iebūvēta automātiska mazgāšanas sistēma; rokas duša; Komplektā: ūdens mīlksstinātājs; GN 1/1 paplašu sets (12 gab)	898x915x808	AOS061ECA2 Electrolux			10,00	10,00	3/4"		50mm			
1a	1	Pamatne zem krāsns, nerūsējošā tērauda AISI 304 metināta konstrukcija, vieta 6xGN1/1 plātnēm, regulējamas kājas Izmēri	820x656x850	ZT12 Novameta										
2	1	Nerūsējošā tērauda sienas tvaiku nosūce ar labirinta tipa filtriem; bez ventilatora; izvads D-2x315	2200x1200x480	HNPD Novameta							1000	1000		
3	1	Elektriskā plīts ar 6 čuguna. Katras sildvirsmas izmērs ir 300x300mm. Katrai sildvirsmai ir 6 temperatūras režīmi un indikācijas gaisma; komplekā 3 čuguna uzlikas, kas veido vienlaidus virsmu. Korpuss un kamera ir izgatavoti no nerūsējošā tērauda;	1200x900x900	E9PQ6M Bertos			21,00	21,00						
4	1	Elektriskā izgāzamā panna; Tilpums 37 litri; virsma gluda, AISI 304 nerūsējoša tērauda korpuss; manuāla izgašana; Darba temp. (min/max) 50°C / 275°C;	700x600x850	000.PE-025N Kromet			5,40	5,40						
5	1	Nerūsējošā tērauda AISI 304 galds; apakšējā daļā plaukts; kājas 40x40mm	1200x700x900	DP0-PLV Novameta										







Ērģemes pamatskola, „Ērģemes skola”, Ērģemes pagasts, Valkas novads, LV-4711					Elektrība				Ūdens		Kanal.	Ventilāc.		Attēls
					230V/1N/50 Hz		400V/3N/50Hz		Aū	Kū		Izvads		
					P(kW)		P(kW)				mm			
Poz.	Sk.	Iekārta	Gabarīti	Modelis	Gab.	Kopā	Gab.	Kopā	collas	collas	mm	m3/h		
6	1	Nerūsējošā tērauda AISI 304 galds ar 1 izlietni (500x400x250); apakšējā daļā plaukts un atvilkņu bloks ar 2 atvilktnēm; kājas 40x40mm. Komplekta maisītājkraņš ar elkoni vadāms un sifons	1100x700x900	DE0-PLV Novameta					1/2"	1/2"	50mm			
6a	1	Nerūsējošā tērauda AISI 304 galds; apakšējā daļā plaukts; kājas 40x40mm	300x700x900	DP0-PLV Novameta										
7	1	Nerūsējošā tērauda AISI 304 sienas plaukts; 40 kg slodze uz plauktu; 2 sienas stiprinājumi	1100x300x330	LSL1 Novameta										
8	1	Nerūsējošā tērauda sienas tvaiku nosūce ar labirinta tipa filtriem; bez ventilatora; izvads D315	1600x1200x480	HNPD Novameta								1000	1000	
<b>Virtuve - aukstā zona</b>														
10	1	Nerūsējošā tērauda aukstais galds ar 3 durvīm un 1 atvilktni (1xGN 1/1-200); temp. +2/+5C;	1720x700x900	FP0-P303 Novameta	0,48	0,48								
11	1	Nerūsējošā tērauda AISI 304 galds ar 1 izlietni (500x400x250) kreisajā pusē; apakšējā daļā plaukts; kājas 40x40mm. Komplekta maisītājkraņš ar elkoni vadāms un sifons	1700x700x900	DE0-PLV Novameta					1/2"	1/2"	50mm			
11.1	1	Gaļas maļamā mašīna, paredzēta produktu malšanai, naža un sieta izmērs 70mm diametrā, nerūsējošā tērauda korpuss, visas detaļas, kas saskaras ar produktu no nerūsējoša tērauda, noņemama malšanas grupa, ražība līdz 200kg/h.	220x370x440	FTS 106 Fama			0,75	0,75						

Ērģemes pamatskola, „Ērģemes skola”, Ērģemes pagasts, Valkas novads, LV-4711					Elektrība				Ūdens		Kanal.	Ventilāc.	Attēls
					230V/1N/50 Hz		400V/3N/50Hz						
					P(kW)		P(kW)		Aū	Kū		Izvadš	
Poz.	Sk.	Iekārta	Gabarīti	Modelis	Gab.	Kopā	Gab.	Kopā	collas	collas	mm	m3/h	
12	1	Planetārais mikseris ar trauka tilpumu vismaz 20 litri (nerūsējošais tērauds (NT)), drošības režģis no NT, 3 ātrumi, kurus maina ar inverteru, vismaz 3 darba uzgaļi no NT (tai skaitā, āķis, lāpstiņa, putojamā slotiņa), manuāla trauka pacelšana. Drošības STOP poga.	430x540x780	B20 Ritex			0,75	0,75					
13	1	Nerūsējošā tērauda AISI 304 galds ar atvilktnu bloku ar 2 atvilktnēm; apakšējā daļā plaukts; kājas 40x40mm.	1600x700x900	DE0-PLV Novameta									
<b>Virtuve - servēšanas zona</b>													
14	2	Nerūsējošā tērauda AISI 304 galds; apakšējā daļā plaukts; kājas 40x40mm.	1200x700x900	DE0-PLV Novameta									
15	1	Nerūsējošā tērauda AISI 304 sienas plaukts; 40 kg slodze uz plauktu; 2 sienas stiprinājumi	1500x300x330	LSL1 Novameta									
<b>Virtuve - virtuves trauku zona</b>													
17	1	Nerūsējošā tērauda AISI 304 vanna katliem un paplātēm (izlietnes izmērs 850x550x250 mm); Izlietne presēta, bezšuvju; Aizmugures apmale, augstums 50mm; Galda apakšējā rāmis; Galda kājas 40x40mm, regulēšanas amplitūda +25/-15mm; Komplektā duša ar maisītājkrānu un sifons	1000x700x900	DV1-PRA Novameta					1/2"	1/2"	50mm		
18	2	Nerūsējošā tērauda sastatne ar 4 plauktiem; 120 kg slodze uz plauktu; Kājas 25x25mm	1000x600x1800	STL4 Novameta									
<b>Galda trauku mazgātava</b>													





Ērģemes pamatskola, „Ērģemes skola”, Ērģemes pagasts, Valkas novads, LV-4711					Elektrība				Ūdens		Kanal.	Ventilac.	Attēls
					230V/1N/50 Hz		400V/3N/50Hz		Aū	Kū			
					P(kW)		P(kW)				Izvads		
Poz.	Sk.	Iekārta	Gabarīti	Modelis	Gab.	Kopā	Gab.	Kopā	collas	collas	mm	m3/h	
25	1	Nerūsējoša tērauda AISI 304 ledusskapis, tilpums 400 litri; darba temperatūra 0/+10; iekšpuse no balta polistirola; digitāls vadības panelis; Ventilējams; automātiska atkausēšana un iztvaikošana; izolācijas biezums 45mm; 4 ar plastikātu apvilkti plaukti 600x400mm; paredzēts darbam pie apkārtējās vides temp. līdz +43 ° C; Svars 75 kg	700x620x1755	R04PVF4 Electrolux	0,17	0,17							
26	2	Nerūsējoša tērauda AISI 304 saldētava, tilpums 400 litri; darba temperatūra -15/-24°C; iekšpuse no balta polistirola; digitāls vadības panelis; Ventilējams; automātiska atkausēšana un iztvaikošana; izolācijas biezums 45mm; 4 ar plastikātu apvilkti plaukti 600x400mm; paredzēts darbam pie apkārtējās vides temp. līdz +38°C; Svars 77 kg	700x620x1755	R04FSF4 Electrolux	0,53	1,06							
<b>Sakņu noliktavas pirmapstrāde</b>													
27	3	Nerūsējošā tērauda sastatne ar 4 plauktiem; 120 kg slodze uz plauktu; Kājas 25x25mm	1500x500x1800	STL4 Novameta									
28	1	Nerūsējošā tērauda AISI 304 galds; apakšējā daļā plaukts; kājas 40x40mm.	1500x700x900	DE0-PLV Novameta									
29	1	Nerūsējošā tērauda AISI 304 galds ar atvilktnu bloku, ar 2 atvilktnēm; apakšējā daļā plaukts; kājas 40x40mm.	1400x700x900	DE0-PLV Novameta									
31	1	Nerūsējošā tērauda galds ar 2 izlietnēm l/p, (500x400x250 mm); Aizmugures apmale, augstums 50mm; Galda apakšējā daļā plaukts; Komplektā duš ar maisītājkrāns un dubūlsifons	1600x700x900	DE0-PRV Novameta					1/2"	1/2"	50mm		

Ērģemes pamatskola, „Ērģemes skola”, Ērģemes pagasts, Valkas novads, LV-4711					Elektrība				Ūdens		Kanal.	Ventilac.		Attēls
					230V/1N/50 Hz		400V/3N/50Hz		Aū	Kū		Izvads		
					P(kW)		P(kW)				mm		m3/h	
Poz.	Sk.	Iekārta	Gabarīti	Modelis	Gab.	Kopā	Gab.	Kopā	collas	collas	mm	m3/h		
32	1	Kartupeļu mizojamā mašīna, ielāde 10 kg, metāla korpuss, motors novietots blakus mizošanas kamerai, mehāniskais taimeris 0-120min. Abrazīvais disks, abrazīvas kameras iekšsienas. Ūdens pieslēgums AŪ- 1/2" , kanalizācija 50mm. Komplektā ietilpst paliktis ar filtru biezumu uzķeršanai, viss izgatavots no nerūsējošā tērauda AISI 304. Kanalizācija 50mm.	530x660x1100	FP 111 Fama			0,55	0,55	1/2"	1/2"	50mm			
33	1	Nerūsējošā tērauda sastatne ar 4 plauktiem; 100 kg slodze uz plauktu; Kājas 25x25mm	1400x400x1800	STL4 Novameta										
34	2	Nerūsējošā tērauda AISI 304 roku izlietne; stiprināma pie sienas; ar krānu un sifonu	400x310x250	RZZ Novameta					1/2"	1/2"	50mm			
<b>Apkopes inventāram</b>														
35	1	Apkopes inventāra skapis ar 2 durvīm; gaiši pelēks; Izgatavots no 0,7mm bieza tērauda, no abām pusēm pārklāts ar pulverkrāsu; Skapītim ir 4 plaukti un āķi apģērbjiem; vidū atdaloša sieniņa; slēdzams;	800x500x1800	Art. Nr. 12316										
36	1	Nerūsējošā tērauda AISI 304 galds ar atvilktnu bloku, ar 2 atvilktnēm; apakšējā daļā plaukts; kājas 40x40mm.	1600x600x900	DE0-PLV Novameta										
37	1	Nerūsējošā tērauda AISI 304 dubultais sienas plaukts; 40 kg slodze uz plauktu; 3 sienas stiprinājumi	1600x300x670	LSL2 Novameta										

Dotas atsauces uz konkrētu firmu izstrādātiem produktiem ir kā kvalitātes garants. Izpildītājs drīkst izmantot citu firmu izstrādājumus, kuru tehniskie un kvalitātes rādītāji ir analogi vai augstvērtīgāki nekā projektā norādītie.

<b>Elektrība</b>	<b>Elektrība</b>
<b>1,71</b>	<b>43,85</b>
<b>KOPĀ kW</b>	<b>KOPĀ kW</b>
<b>230V/1N</b>	<b>400V/3N</b>

