


Valkas novada Ērgemes pagasta Ērgemes ciema ūdenssaimniecības attīstība
 Īstermiņā
 M 1:3000

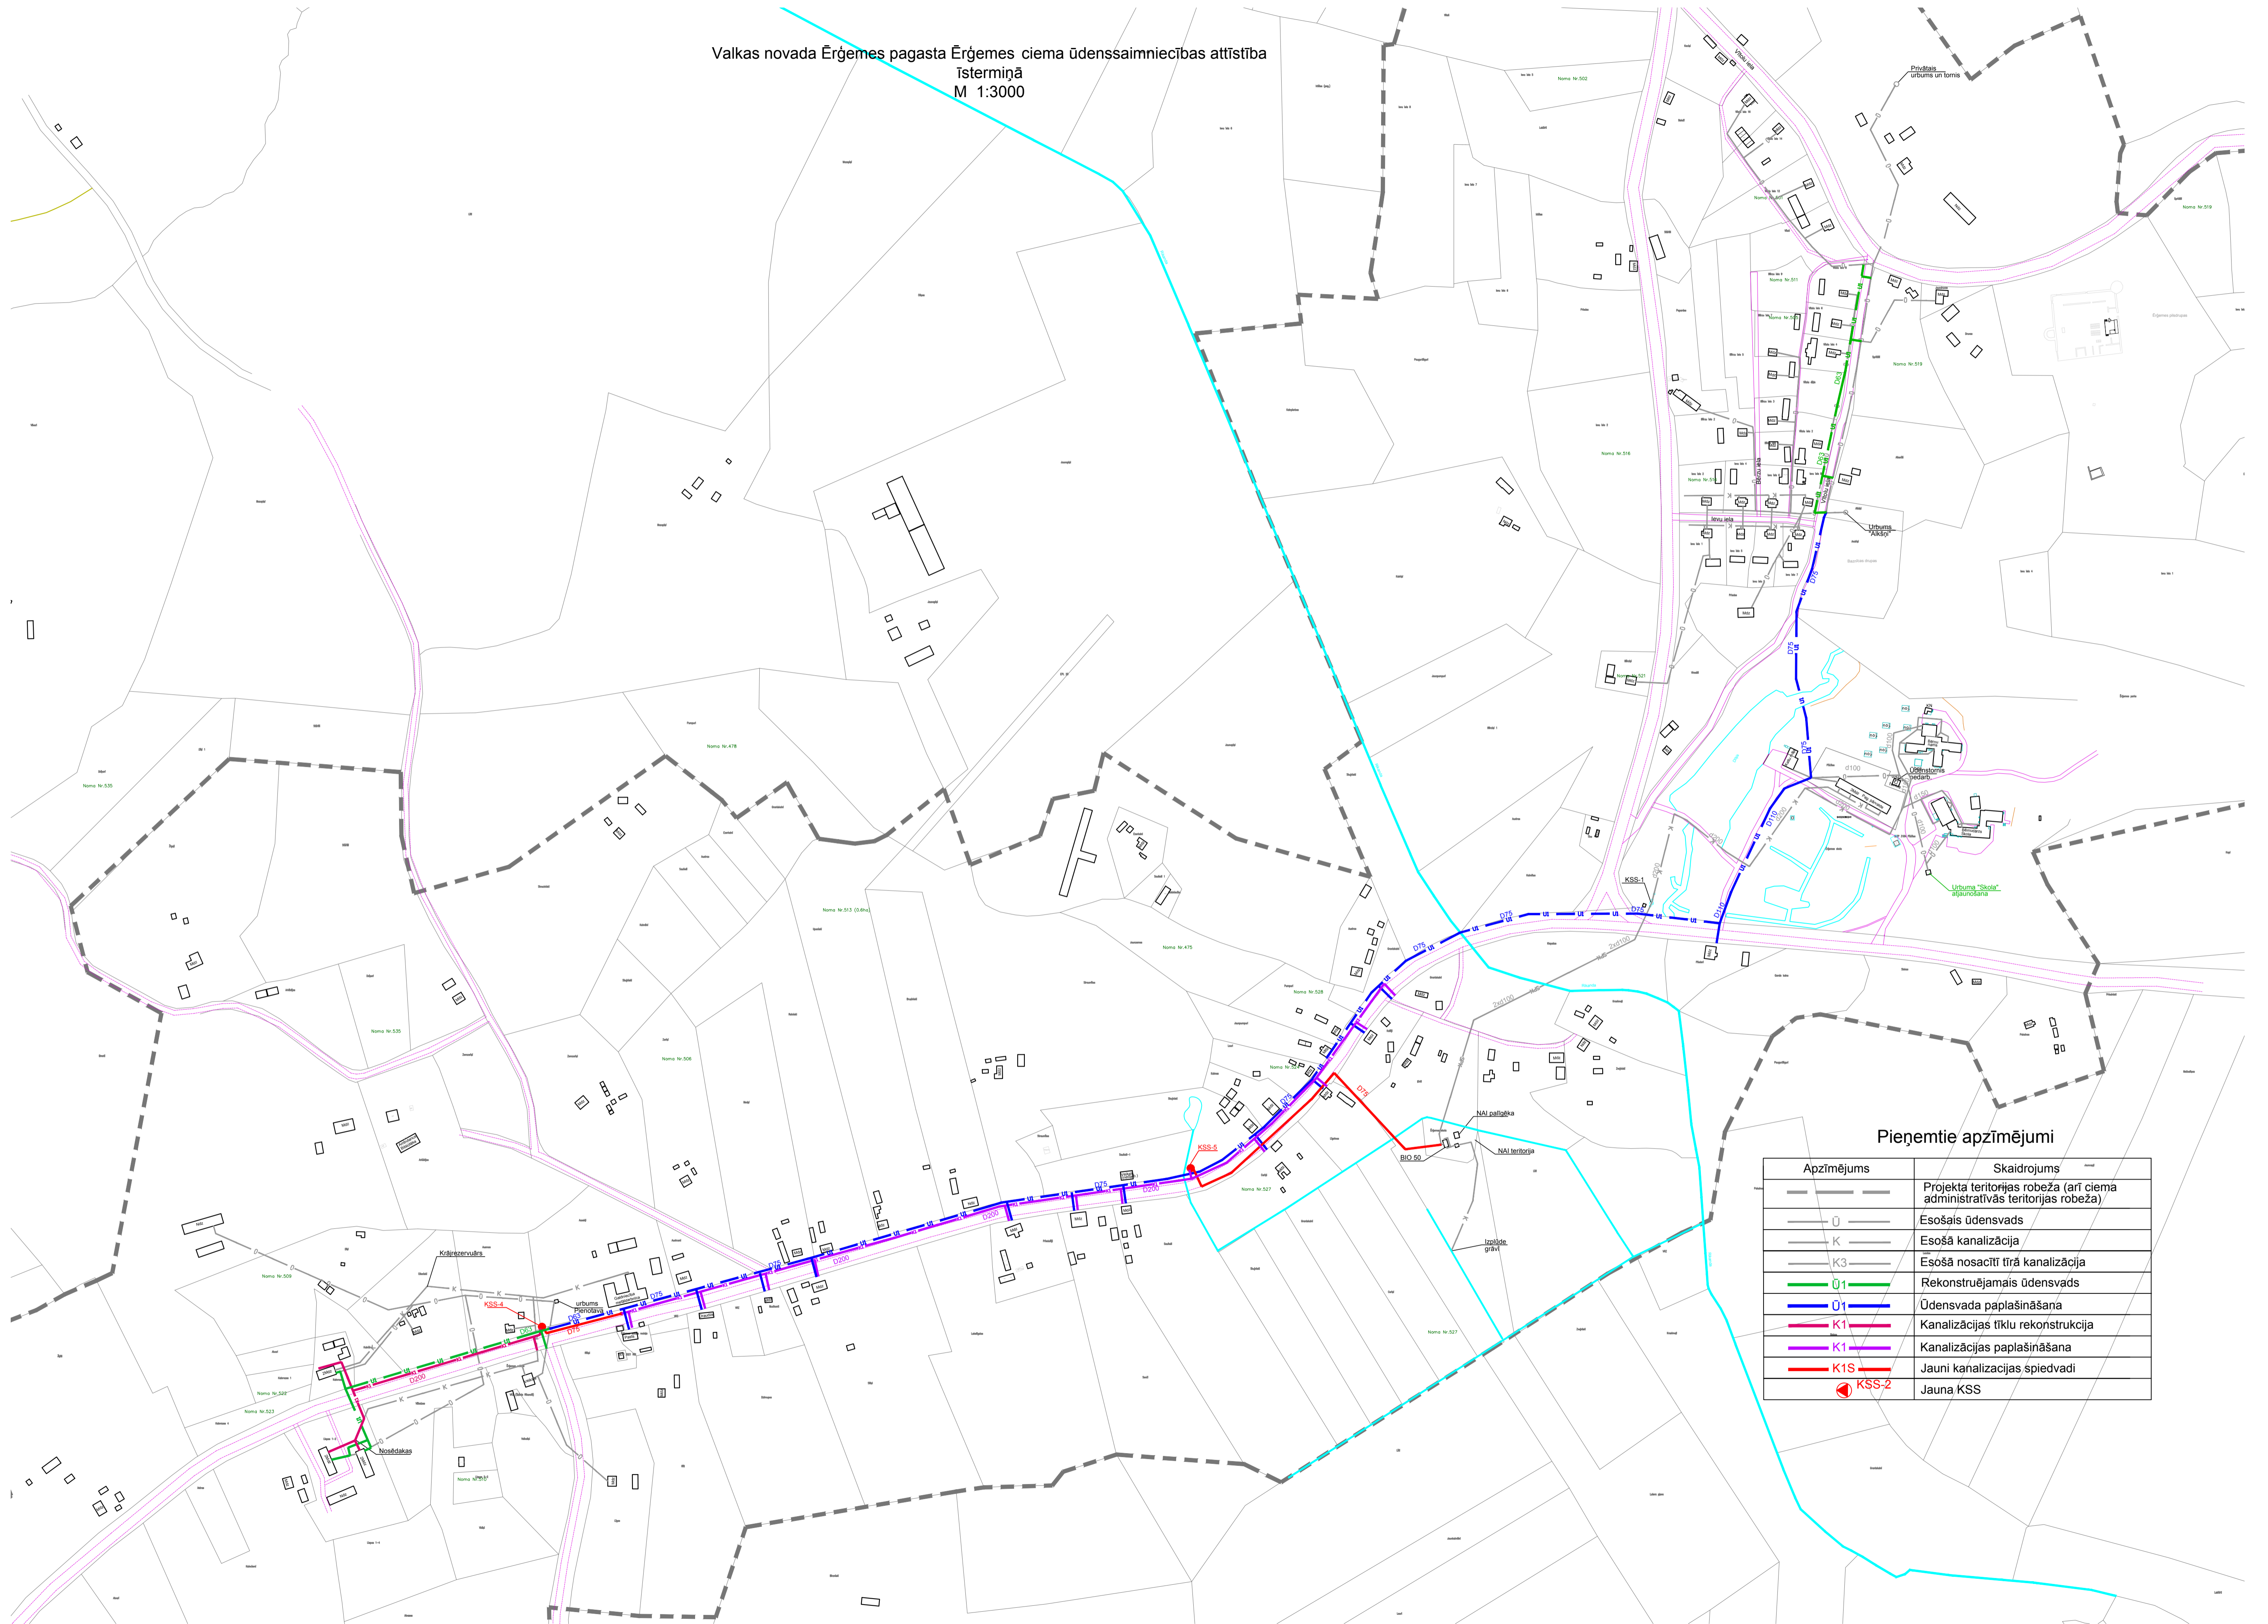

Pieņemtie apzīmējumi

Apzīmējums	Skaidrojums
— — — — —	Projekta teritorijas robeža (arī ciema administratīvās teritorijas robeža)
— — — — —	Esošais ūdensvads
— — — — —	Esošā kanalizācija
— — — — —	Esošā nosacīti tīrā kanalizācija
— — — — —	Rekonstruējamo ūdensvads
— — — — —	Ūdensvada paplašināšana
— — — — —	Kanalizācijas tīklu rekonstrukcija
— — — — —	Kanalizācijas paplašināšana
— — — — —	Jauni kanalizācijas spiedvadi
●	Jauna KSS