










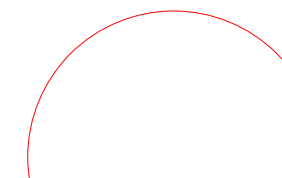


Plānotais apbedījumu izvietojums

Apzīmējumi

-  Plānotā apbedījumu veikšanas vieta
-  Eksploatācijas aizsargjoslas gar elektronisko sakaru tīklu līnijām un elektriskajiem tīkliem
-  Teritorija ar aizsargājamiem kokiem
-  Ielu sarkanā līnija
-  Zemes vienības robeža
-  Elektrisko tīklu gaisvadu līnija
-  Elektrisko tīklu kabeļu līnija
-  Ielu apgaismojuma elektriskā tīklā kabeļu līnija
-  Elektronisko sakaru tīklu kabeļu līnija
-  Elektronisko sakaru kabeļu kanalizācija
-  Koks

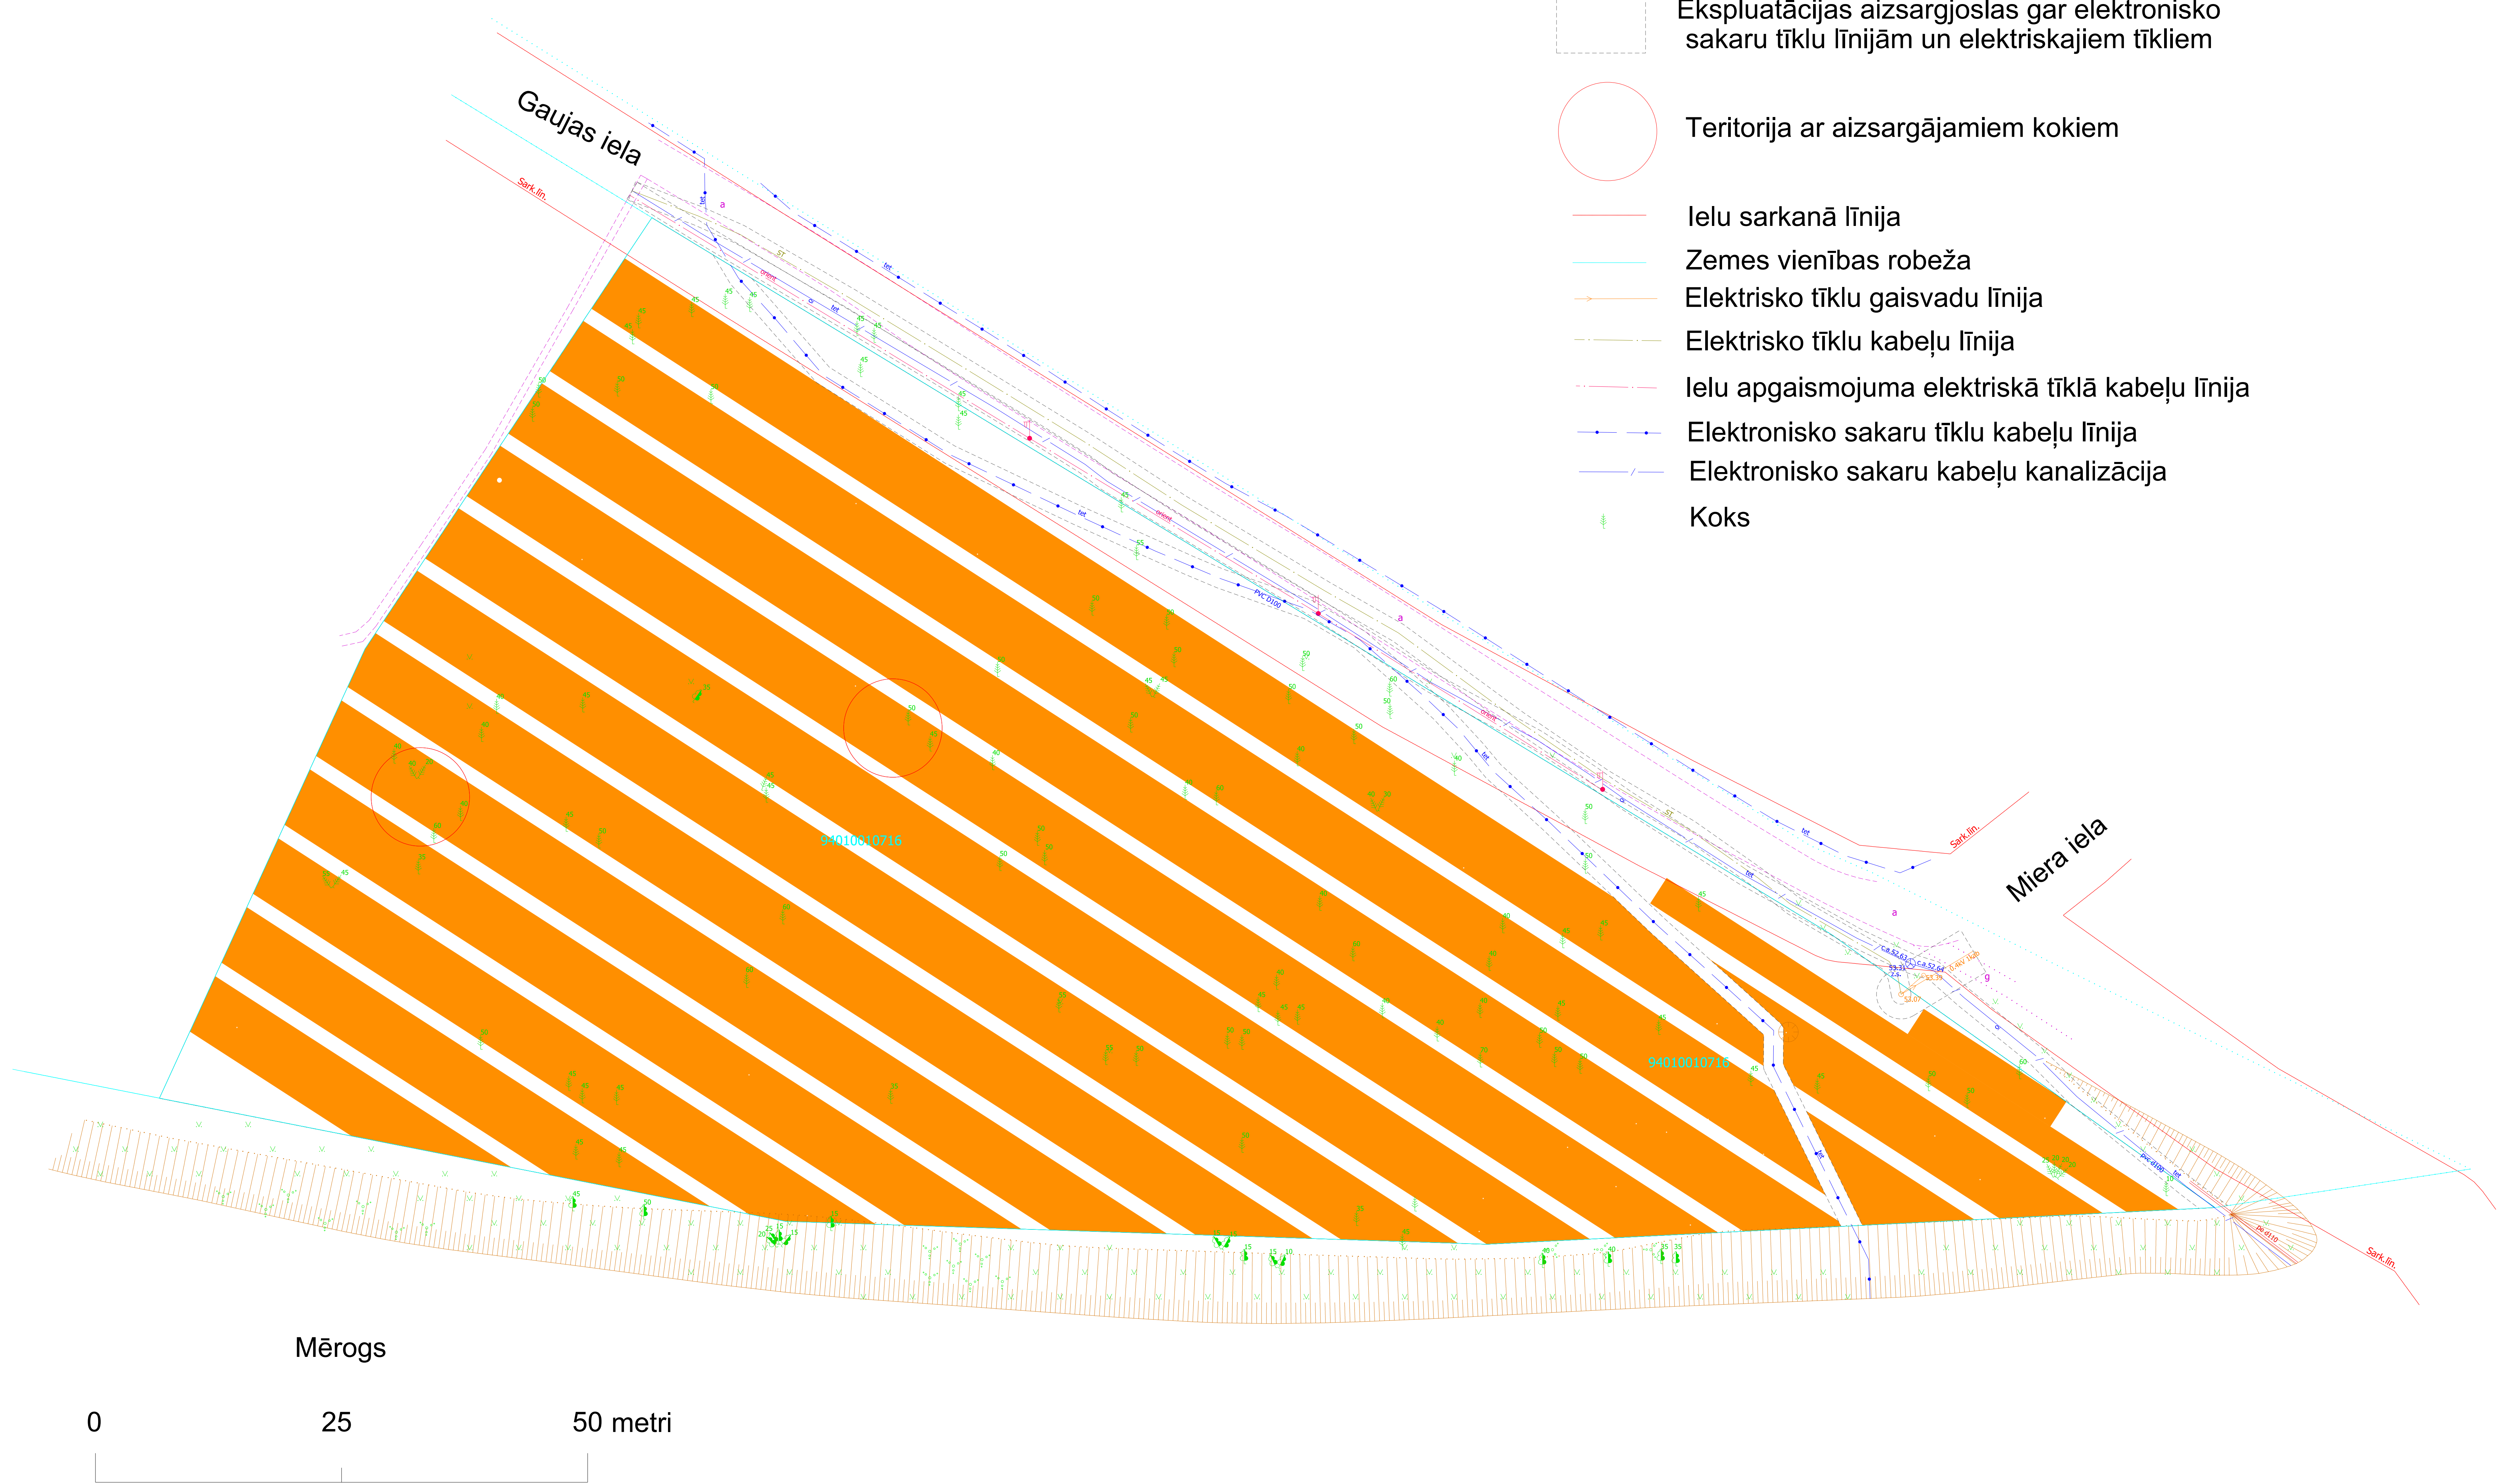

Izmantota augstas detalizācijas topogrāfiskā informācija (2024.gads) un Dabas aizsardzības pārvaldes sniegtie grafiskie dati